


**SITUACE ČÁSTEČNÁ UZAVÍRKA**  
- během výstavby mostu SO 207  
SO 182.2  
D7 MÚK Slaný - západ - Kutrovice

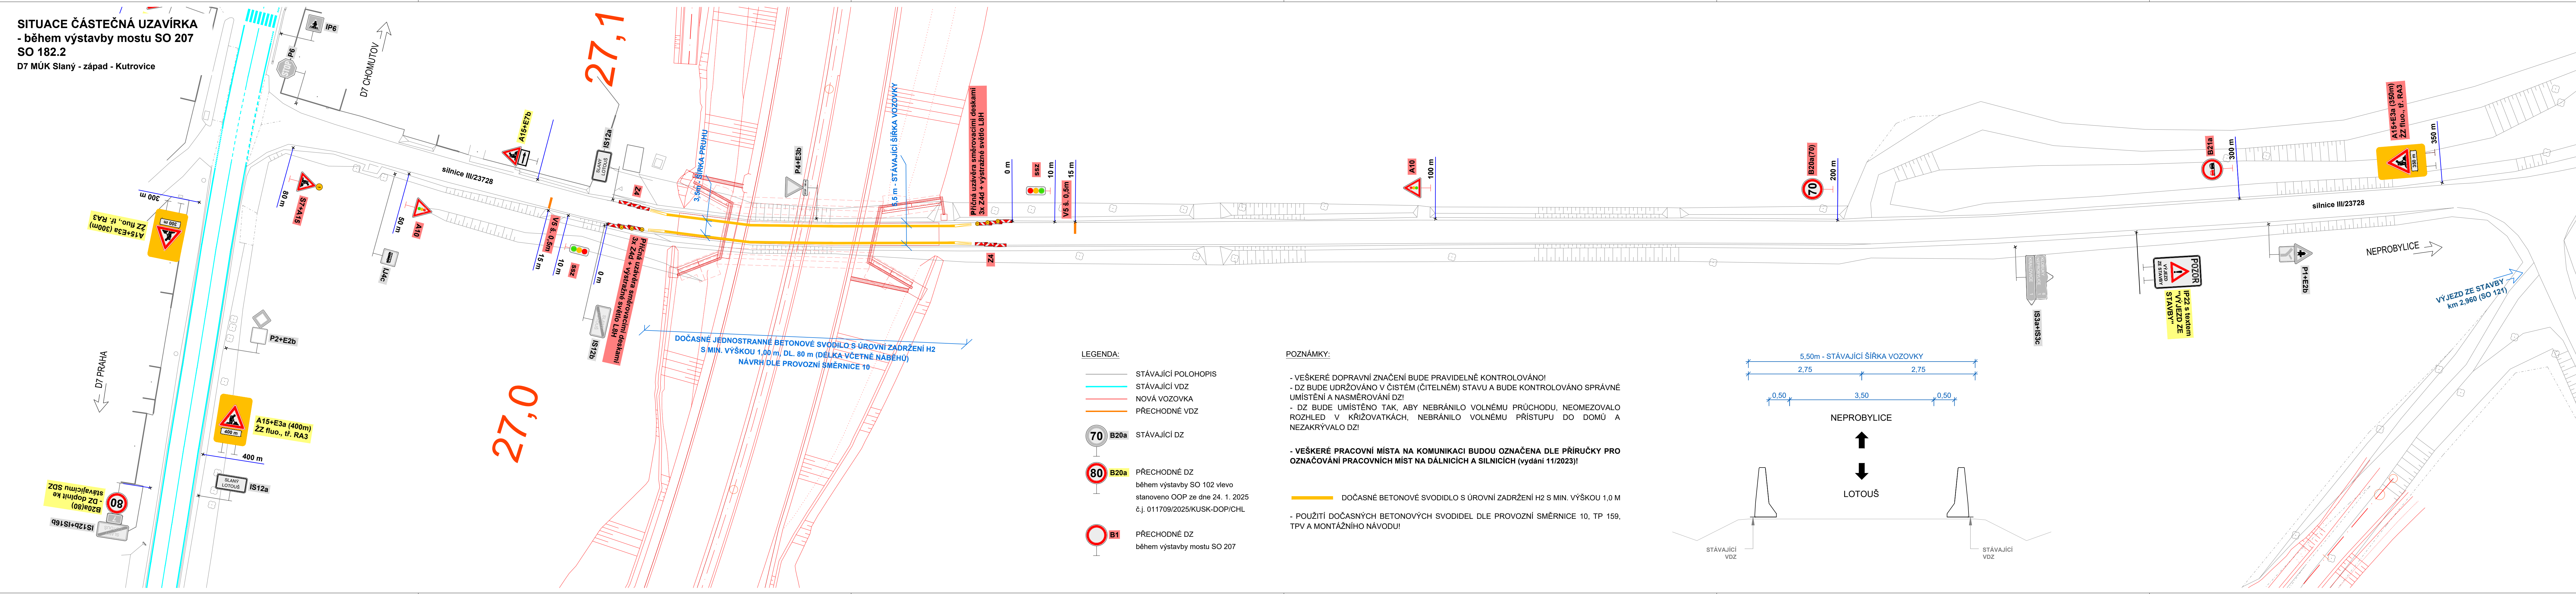


27,1

27,0

DOČASNĚ JEDNOSTRANNÉ BETONOVÉ SVODILO S ÚROVNÍ ZADRŽENÍ H2 S MIN. VÝŠKOU 1,00 m, DL. 80 m (DĚLKA VČETNĚ NÁBĚHŮ) NÁVRH DLE PROVOZNÍ SMĚRNICE 10

- LEGENDA:**
- STÁVAJÍCÍ POLOHOPIIS
  - STÁVAJÍCÍ VDZ
  - NOVÁ VOZOVKA
  - PŘECHODNÉ VDZ
  - 70 B20a** STÁVAJÍCÍ DZ
  - 80 B20a** PŘECHODNÉ DZ během výstavby SO 102 vlevo stanoveno OOP ze dne 24. 1. 2025 č.j. 011709/2025/KUSK-DOP/ICHL
  - B1** PŘECHODNÉ DZ během výstavby mostu SO 207

- POZNÁMKY:**
- VEŠKERÉ DOPRAVNÍ ZNAČENÍ BUDE PRAVIDELNĚ KONTROLOVÁNO!
  - DZ BUDE UDRŽOVÁNO V ČISTÉM (ČITELNĚM) STAVU A BUDE KONTROLOVÁNO SPRÁVNÉ UMÍSTĚNÍ A NASMĚROVÁNÍ DZI!
  - DZ BUDE UMÍSTĚNO TAK, ABY NEBRÁNILO VOLNĚMU PRŮCHODU, NEOMEZOVALO ROZHLED V KŘÍŽOVATKÁCH, NEBRÁNILO VOLNĚMU PŘÍSTUPU DO DOMŮ A NEZAKRÝVALO DZI!
  - VEŠKERÉ PRACOVNÍ MÍSTA NA KOMUNIKACI BUDOU OZNAČENA DLE PŘÍRUČKY PRO OZNAČOVÁNÍ PRACOVNÍCH MÍST NA DÁLNICÍCH A SILNICÍCH (vydání 11/2023)!
  - DOČASNĚ BETONOVÉ SVODIDLO S ÚROVNÍ ZADRŽENÍ H2 S MIN. VÝŠKOU 1,0 M
  - POUŽITÍ DOČASNÝCH BETONOVÝCH SVODIDEL DLE PROVOZNÍ SMĚRNICE 10, TP 159, TPV A MONTÁŽNÍHO NÁVODU!

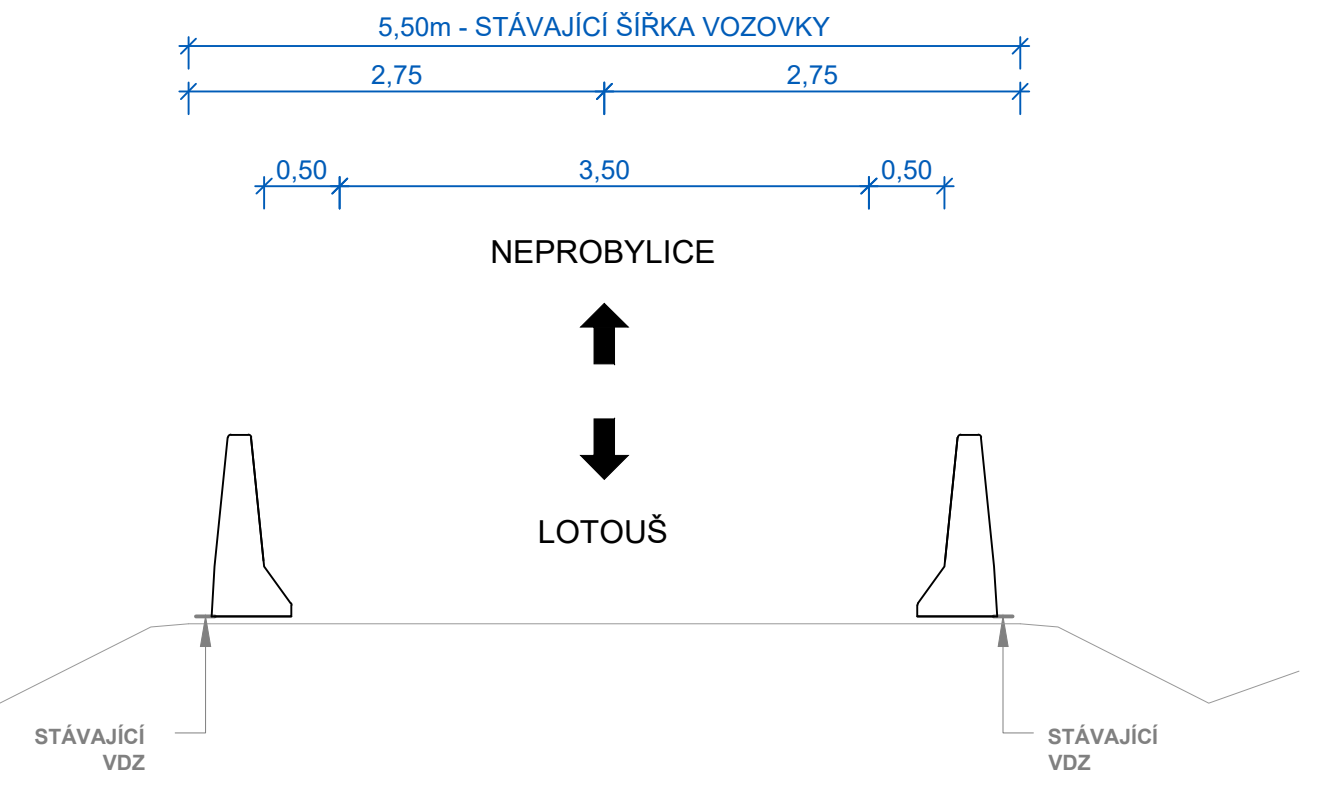

POŘADÍ	TEXT ZMĚNY - ODŮVODNĚNÍ	DATUM	PODPIS
TABULKA ZMĚN			
NÁZEV STAVBY <b>D7 MÚK Slaný-západ - Kutrovice</b>		ČÍSLO OBJEKTU <b>SO 182.2</b>	
OBJEDNATEL STAVBY <b>ŘEDITELSTVÍ SILNIC A DÁLNIC</b>	Ředitelství silnic a dálnic s. p. Čerčanská 2023/12, Krč, 140 00 Praha 4	RAZÍTKO	
TECHNICKÝ DOZOR STAVEBNÍKA <b>KOMOVIA</b>	společnost SG-SMPK-SD-BOZP-2023 <b>KOMOVIA s.r.o.</b> Olšanská 2643/1a, 130 00 Praha 3 Vedoucí účastník	RAZÍTKO	
ZHOTOVITEL STAVBY <b>SILNICE GROUP</b>	<b>SILNICE GROUP a.s.</b> Na Florenci 2116/15, 110 00 Praha 1	RAZÍTKO	
KOORDINÁTOR RDS <b>M M MOTT MACDONALD</b>	<b>Mott MacDonald CZ, spol. s r.o.</b> Národní 984/15, 110 00 Praha 1 e-mail: Darius.Boljesik@mottmac.com	RAZÍTKO	
Souřadnicový systém S-JTSK		Výškový systém Bpv	
Zpracovatel stavebního objektu/části <b>FABI</b> PŘECHODNÉ DOPRAVNÍ ZNAČENÍ		Lucie Fábianová Bečov 35, 430 01 Blatno fab@luciefabianova.cz	
Vypracoval: Lucie Fábianová	Hlavní inženýr projektu: Ing. Dářiš Bolješik	Razítko:	
Odpovědný projektant: Lucie Fábianová	Ředitel společnosti: Ing. Jan Loško, Ph.D.		
Číslo zakázky: 211428870-001/001	Datum: 01/2025		
Objekt/část: SO 182.2 Přechodné DZ na ostatních komunikacích	Měřítko: 1:1000	Souprava:	
Příloha: Situace - během výstavby mostu SO 207	Stupeň: RDS	Číslo přílohy: D.1.1-2.1	