


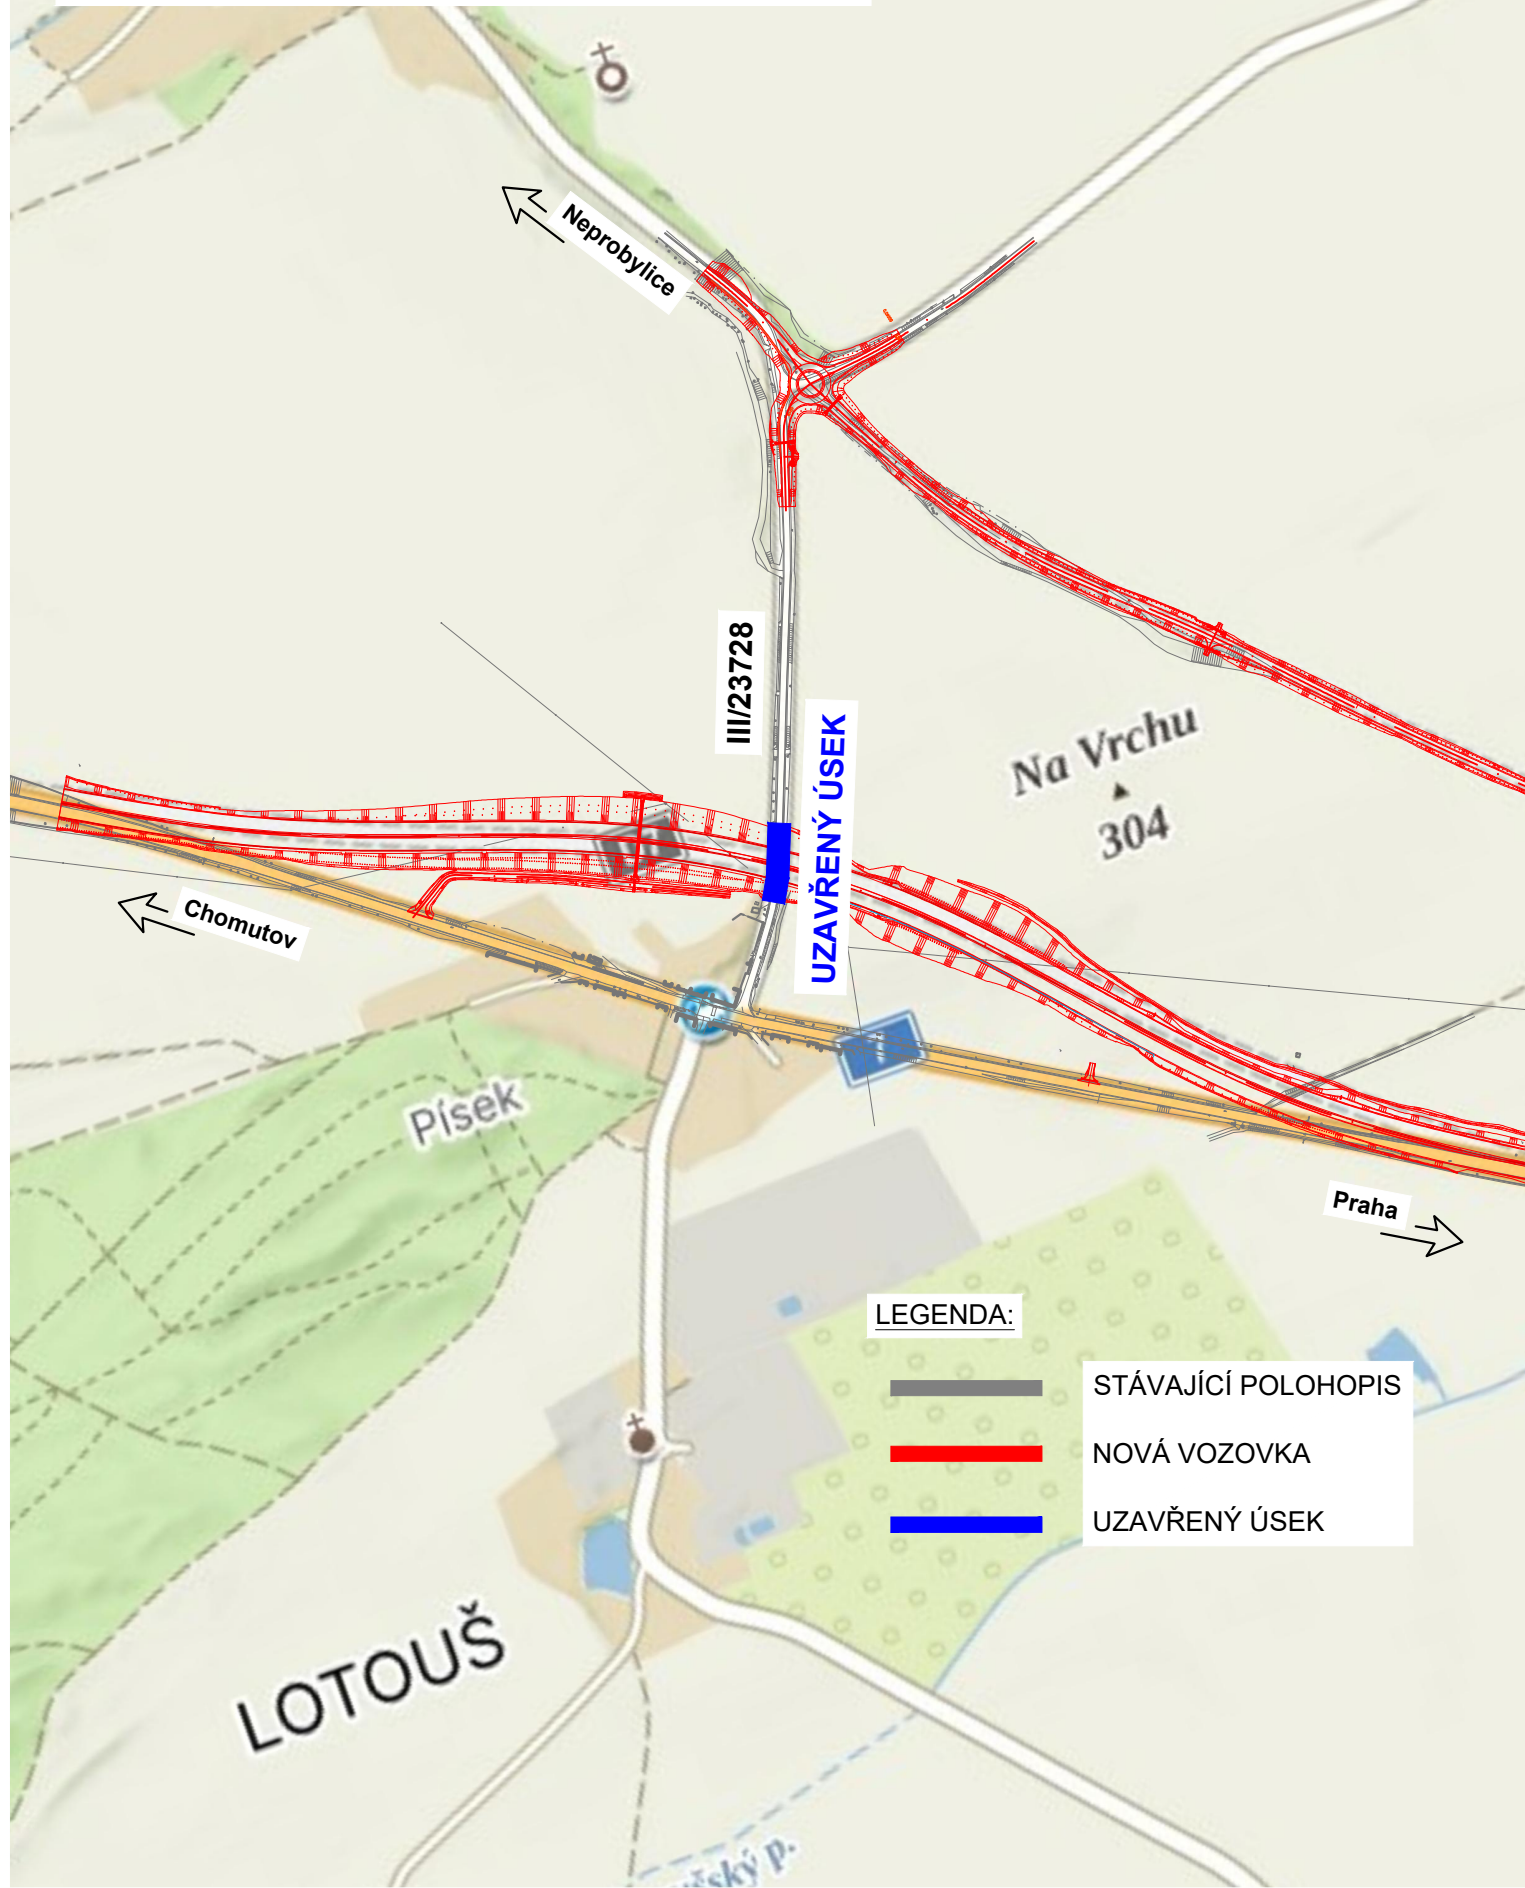

**PŘEHLEDNÁ SITUACE**  
**- uzavírka silnice III/23728**  
**SO 182.2**  
**D7 MÚK Slaný - západ - Kutrovice**




POŘADÍ	TEXT ZMĚNY - ODŮVODNĚNÍ	DATUM	PODPIS
TABULKA ZMĚN			

NÁZEV STAVBY	ČÍSLO OBJEKTU
D7 MÚK Slaný-západ - Kutrovice	SO 182.2

OBJEDNATEL STAVBY	RAZÍTKO
 Ředitelství silnic a dálnic s. p. Čerčanská 2023/12, Krč, 140 00 Praha 4	
DATUM	PODPIS

TECHNICKÝ DOZOR STAVEBNÍKA	RAZÍTKO
 společnost SG-SMPK-SD-BOZP-2023 KOMOVIA s.r.o. Olšanská 2643/1a, 130 00 Praha 3 Vedoucí účastník	
DATUM	PODPIS

ZHOTOVITEL STAVBY	RAZÍTKO
 SILNICE GROUP a.s. Na Florenci 2116/15, 110 00 Praha 1	
DATUM	PODPIS

KOORDINÁTOR RDS	RAZÍTKO
 MOTT MACDONALD CZ, spol. s r.o. Národní 984/15, 110 00 Praha 1 e-mail: Darius.Boljesik@mottmac.com	
DATUM	PODPIS

Souřadnicový systém S-JTSK Výškový systém Bpv

Zpracovatel stavebního objektu/části	
 FABI PŘECHODNÉ DOPRAVNÍ ZNAČENÍ	Lucie Fábianová Bečov 35, 430 01 Blatno fabi@luciefabianova.cz

Vypracoval: Lucie Fábianová	Hlavní inženýr projektu: Ing. Dárius Bolješik	Razítko:
Odpovědný projektant: Lucie Fábianová	Ředitel společnosti: Ing. Jan Loško, Ph.D.	
Číslo zakázky: 211428870-001/001	Datum: 01/2025	

Objekt/část:	Měřítko:	Souprava:
SO 182.2	-	
Přechodné DZ na ostatních komunikacích	Stupeň:	RDS
Příloha:	Číslo přílohy:	
Přehledná situace	D.1.1-1	