


# NEPROBYLICE

## ZMĚNA Č.1 ÚZEMNÍHO PLÁNU

### "VÝKRES KONCEPCE USPOŘÁDÁNÍ KRAJINY"

Měřítko 1:5000

Změna č.1 se týká pouze textové dokumentace, změny regulativů u "Ploch smíšených obytných - venkovských" (SV)

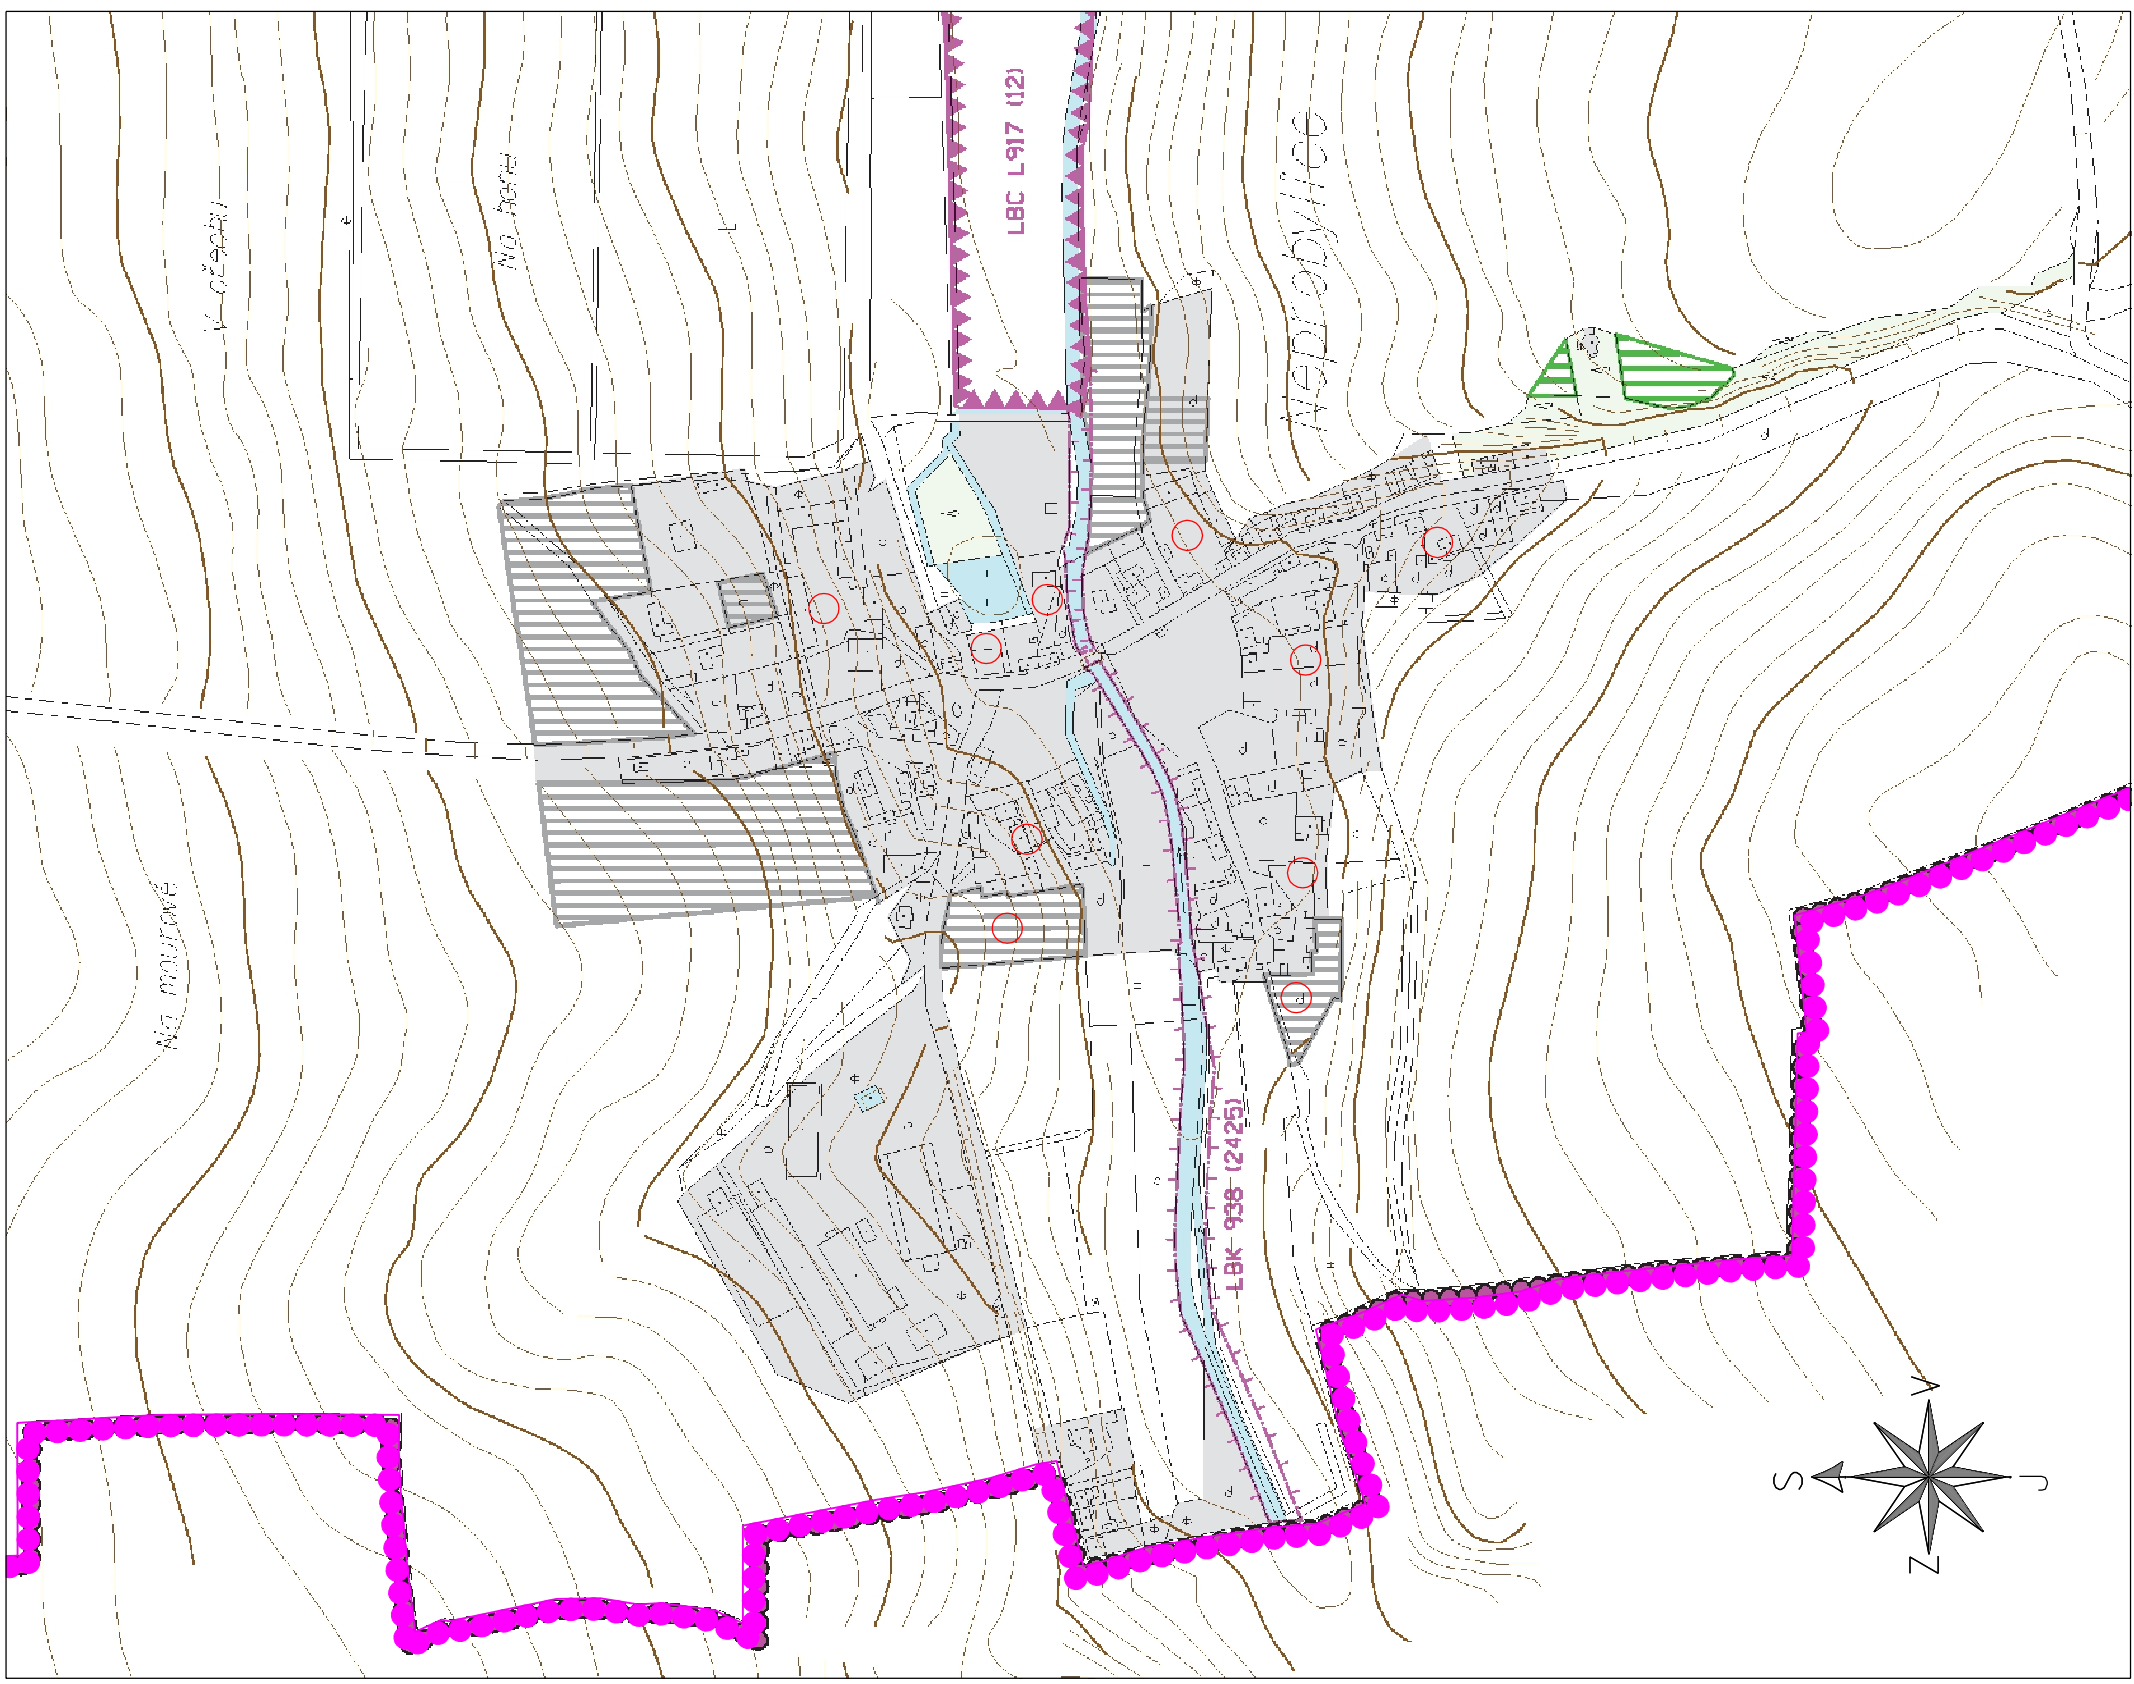

#### LEGENDA:

PLOCHY STABILIZOVANÉ	PLOCHY ZMĚN VYUŽITÍ ÚZEMÍ	HRANICE ŘEŠENÉHO ÚZEMÍ
		ZASTAVĚNÉ ÚZEMÍ
		ZASTAVITELNÉ PLOCHY

#### ZÁZNAM O ÚČINNOSTI

SPRÁVNÍ ORGÁN, KTERÝ ZMĚNU Č.1 ÚP NEPROBYLICE VYDAL:  
Obecní úřad Neprobylice

DATUM NABYTÍ ÚČINNOSTI:

OPRÁVNĚNÁ ÚŘEDNÍ OSOBA POŘIZOVATELE:  
JMÉNO A PŘÍJMENÍ: Jiří Louda  
FUNKCE: starosta  
PODPIS:

OTISK ÚŘEDNÍHO RAZÍTKA:

POŘIZOVATEL	Obec Neprobylice	
ZPRACOVATEL URBANISTICKÉ ČÁSTI DIGITÁLNÍ ZPRACOVÁNÍ		AGROURBANISTICKÝ ATÉLIÉR PROJEKTOVÉ PRAKOVISTE
ODPOVĚDNÝ PROJEKTANT	Ing. Stanislav Zeman Číslo autorizace: ČKA 02 220	ZHOTOVITEL
NÁZEV AKCE	NEPROBYLICE ZMĚNA Č.1 ÚZEMNÍHO PLÁNU	
NÁZEV VÝKRESU	VÝKRES KONCEPCE USPOŘÁDÁNÍ KRAJINY	
ČÁST DOKUMENTACE	ÚZEMNÍ PLÁN - "VÝKROKOVÁ ČÁST"	
	Ing. Martina Staňková	ETAPA
	154. Zákon č.183/2006 Sb. ve znění posledních předpisů	DATUM
	02/2023	MĚŘÍTKO
	1:5000	FORMÁT
	A3	Č. VÝKRESU
	3	