


# NEPROBYLICE

## ODŮVODNĚNÍ ZMĚNY Č.1 ÚZEMNÍHO PLÁNU

"VÝKRES ŠIRŠÍCH VZTAHŮ"  
Schéma

Změna č.1 se týká pouze textové dokumentace, změny regulativů u "Ploch smíšených obytných - venkovských" (SV)

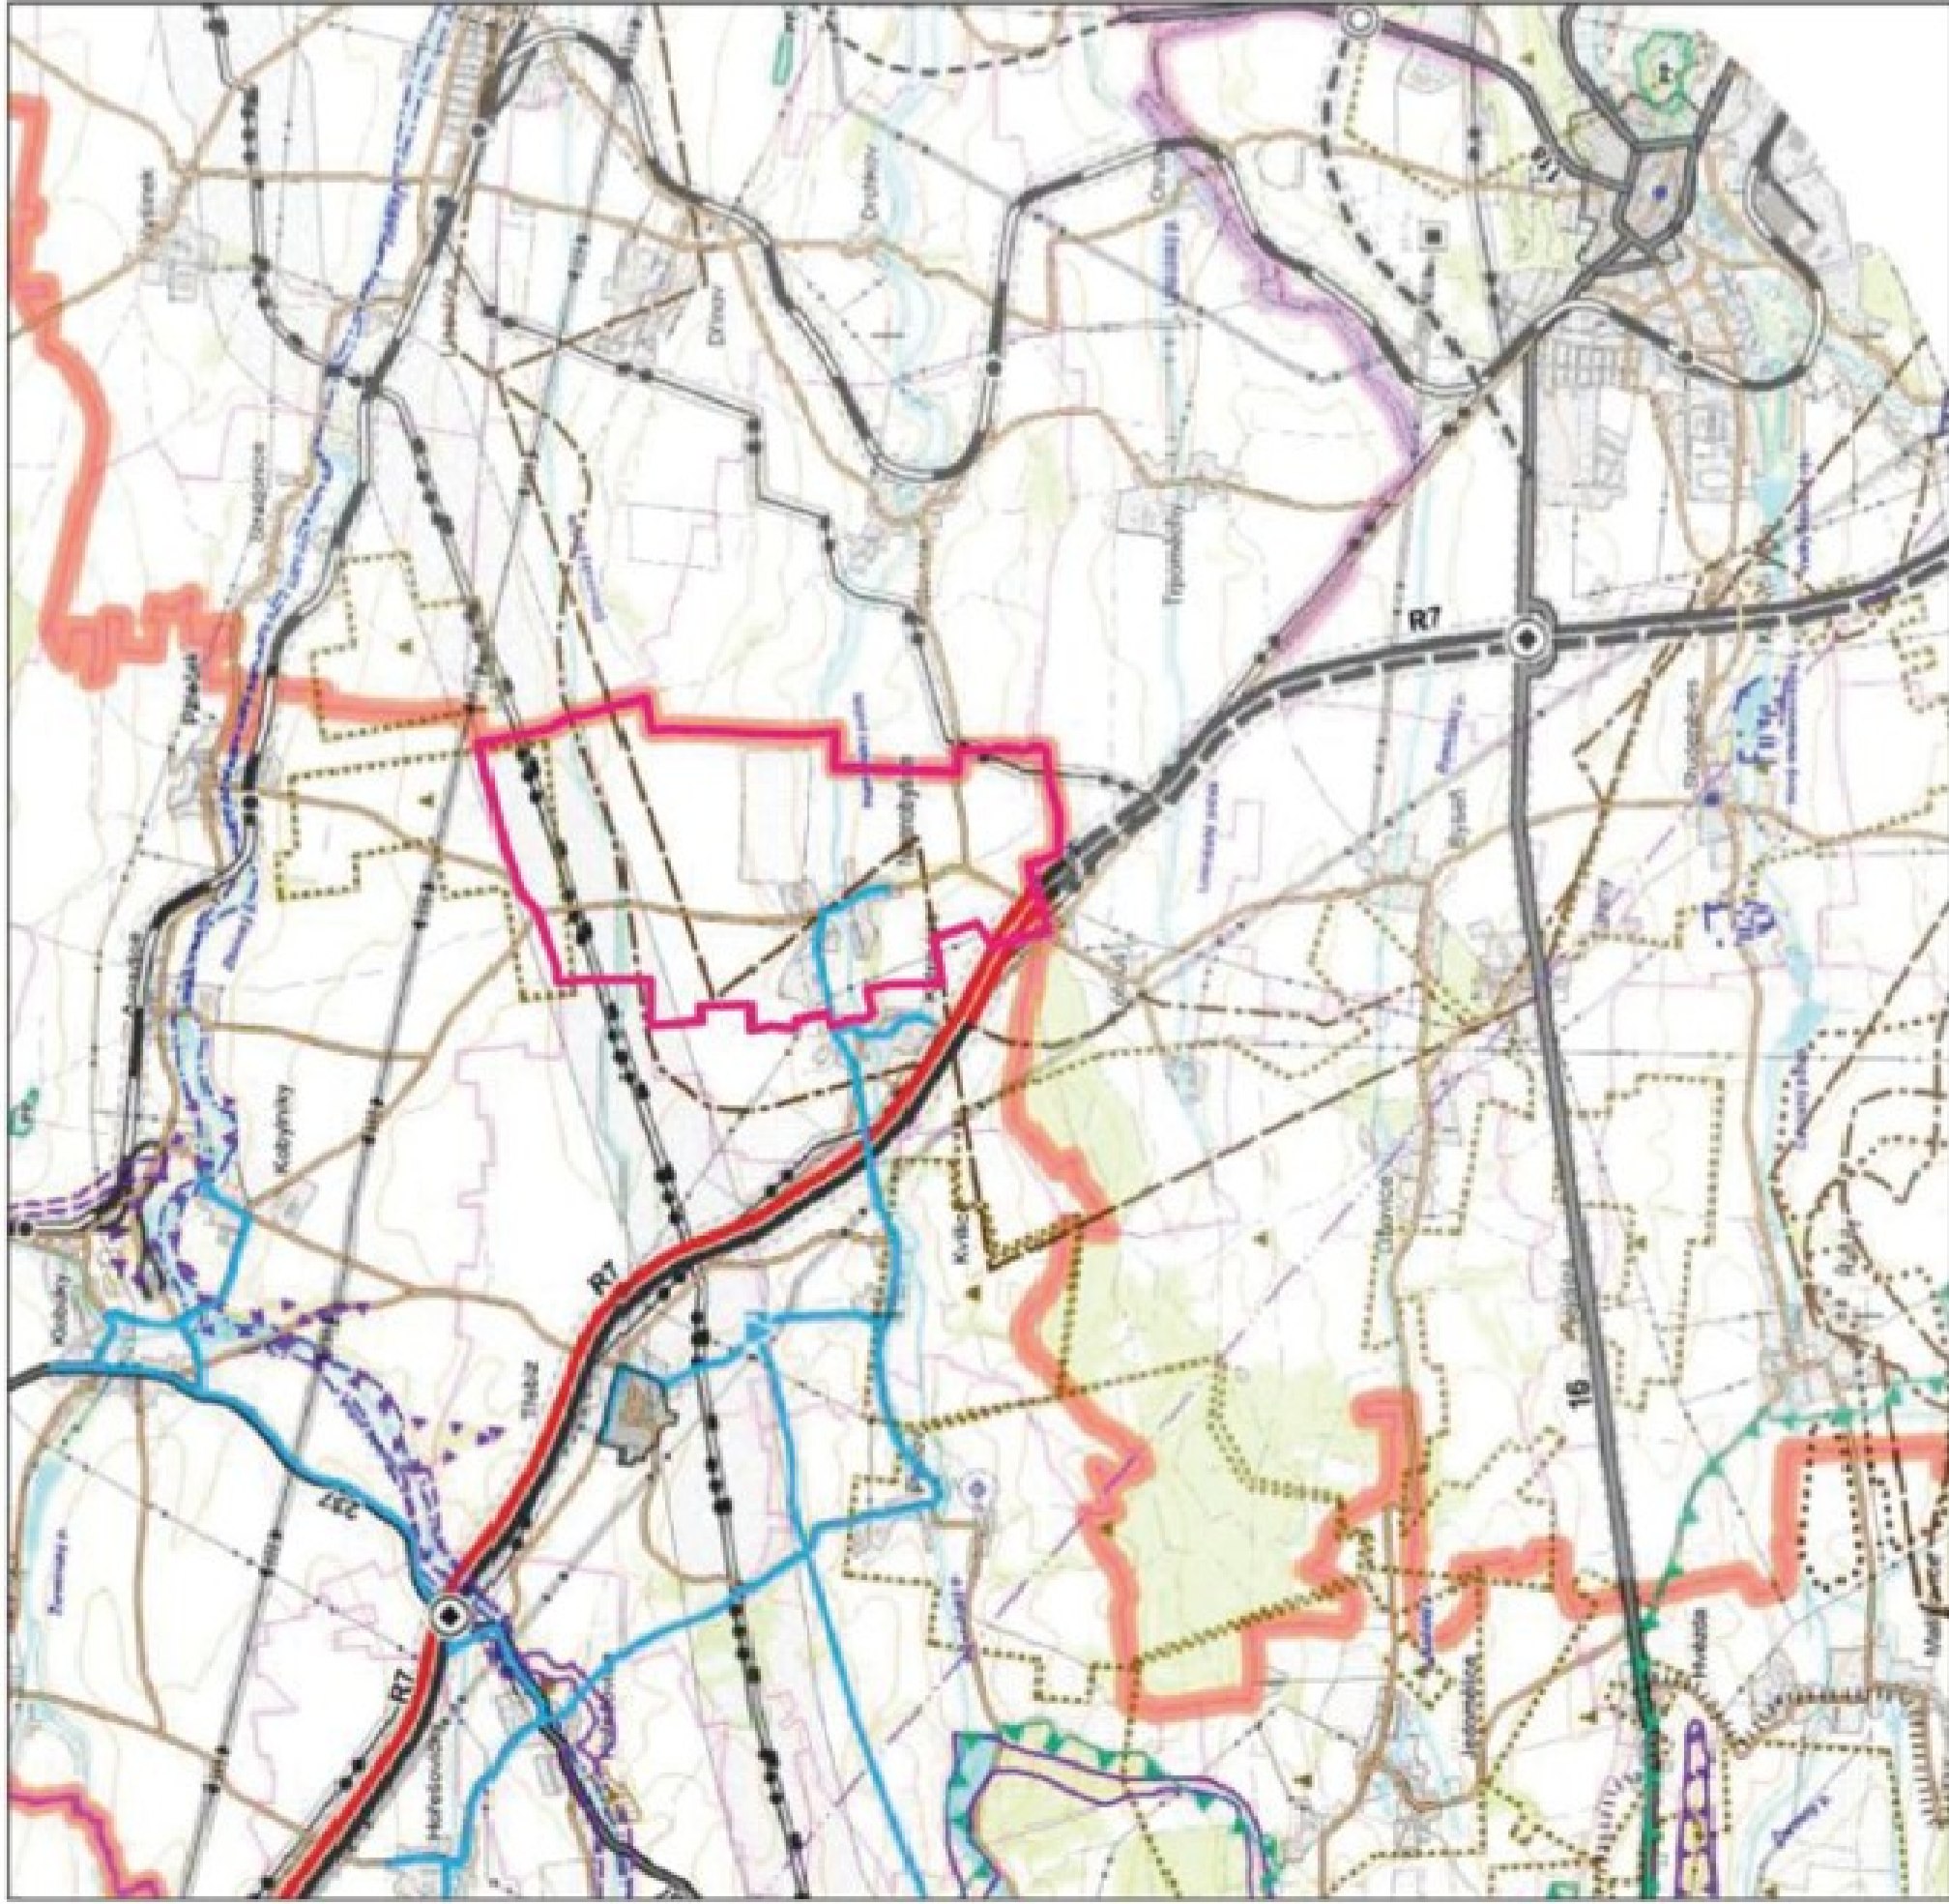

### DOPRAVA A TECHNICKÁ INFRASTRUKTURA


stav	návrh (koridory)	územní rezerva (koridory)	popis
R6			dálnice a rychlostní komunikace
16			silnice I. třídy
237			silnice II. třídy
			silnice III. třídy
			mimoúrovňové křižovatky
			železniční trať evropského významu
			železniční trať celostátní
			železniční trať regionální
			železniční stanice a zastávky
			elektrická nadzemní vedení 400 kV
			elektrická nadzemní vedení 110 kV
			rozvodny VVN
			koridory ropovodu a produktivodů
			plynovody VVTL
			plynovody VTL
			plynovody STL
			vodovody
			vedojezmy

### ÚZEMNÍ SYSTÉM EKOLOGICKÉ STABILITY

vymezení	založit	popis
		regionální biocentra
		regionální biokoridory (RiBK)
		hranice krajů
		hranice okresů
		hranice obcí
		hranice řešeného území ÚP VÚC
		hranice řešeného území - katastr Neprobylice

### LIMITY A DALŠÍ JEVY OMEZUJÍCÍ VYUŽITÍ ÚZEMÍ

stav	návrh	popis
		ochranná pásma silnic a železnic
		ochranná a bezpečnostní pásma energetických vedení a produktivodů
		hlavní RIR paprsky
		ochranná pásma vodních zdrojů
		ochranná pásma vrtů a pramenů ČHMÚ
		CHOPAV
		stanovená záplavová území
		přírodní památky
		evropsky významné lokality
		památkové rezervace
		památkové zóny
		chráněná ložisková území
		výhlední ložiska (bilancovaná)
		ložiska nebilancovaná a nevyhlední
		poddolovaná území
		lesy
		vodní plochy a toky

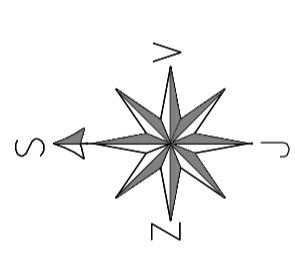

ZÁZNAM O ÚČINNOSTI
SPRÁVNÍ ORGÁN, KTERÝ ZMĚNU Č.1 ÚP NEPROBYLICE VYDAL: Obecní úřad Neprobylice
DATUM NABYTÍ ÚČINNOSTI:
OPRÁVNĚNÁ ÚŘEDNÍ OSOBA POŘIZOVATELE: JMÉNO A PŘÍJMENÍ: Jiří Louda FUNKCE: starosta PODPIS:
OTISK ÚŘEDNÍHO RAZÍTKA:

POŘIZOVATEL	Obec Neprobylice	
ZPRACOVATEL URBANISTICKÉ ČÁSTI DIGITÁLNÍ ZPRACOVÁNÍ	Ing. Stanislav Zeman Číslo autorizace: ČSA 02 230	ZHOTOVITEL
ODPOVĚDNÝ PROJEKTANT	Ing. Martina Šančková Číslo autorizace: SV 02023	ETAPA
NÁZEV AKCE	ZMĚNA Č.1 ÚZEMNÍHO PLÁNU	DATUM
NÁZEV VÝKRESU	VÝKRES ŠIRŠÍCH VZTAHŮ	MĚŘÍTKO
ČÁST DOKUMENTACE	ODŮVODNĚNÍ ÚZEMNÍHO PLÁNU	FORMÁT
		Č. VÝKRESU