


NEPROBYLICE

ZMĚNA Č.1 ÚZEMNÍHO PLÁNU

"VÝKRES ZÁKLADNÍHO ČLENĚNÍ ÚZEMÍ"

Měřítko 1:5000

Změna č.1 se týká pouze textové dokumentace, změny regulativů u "Ploch smíšených obytných - venkovských" (SV)

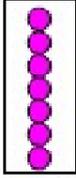	HRANICE ŘEŠENÉHO ÚZEMÍ
	ZASTAVĚNÉ ÚZEMÍ
	ZASTAVITELNÉ PLOCHY

LEGENDA:

ZÁZNAM O ÚČINNOSTI

SPRÁVNÍ ORGÁN, KTERÝ ZMĚNU Č.1 ÚP NEPROBYLICE VYDAL:
Obecní úřad Neprobylice

DATUM NABYTÍ ÚČINNOSTI:


OPRÁVNĚNÁ ÚŘEDNÍ OSOBA POŘIZOVATELE:

JMÉNO A PŘÍJMENÍ: Jiří Louda

FUNKCE: starosta

PODPIS:

OTISK ÚŘEDNÍHO RAZÍTKA:

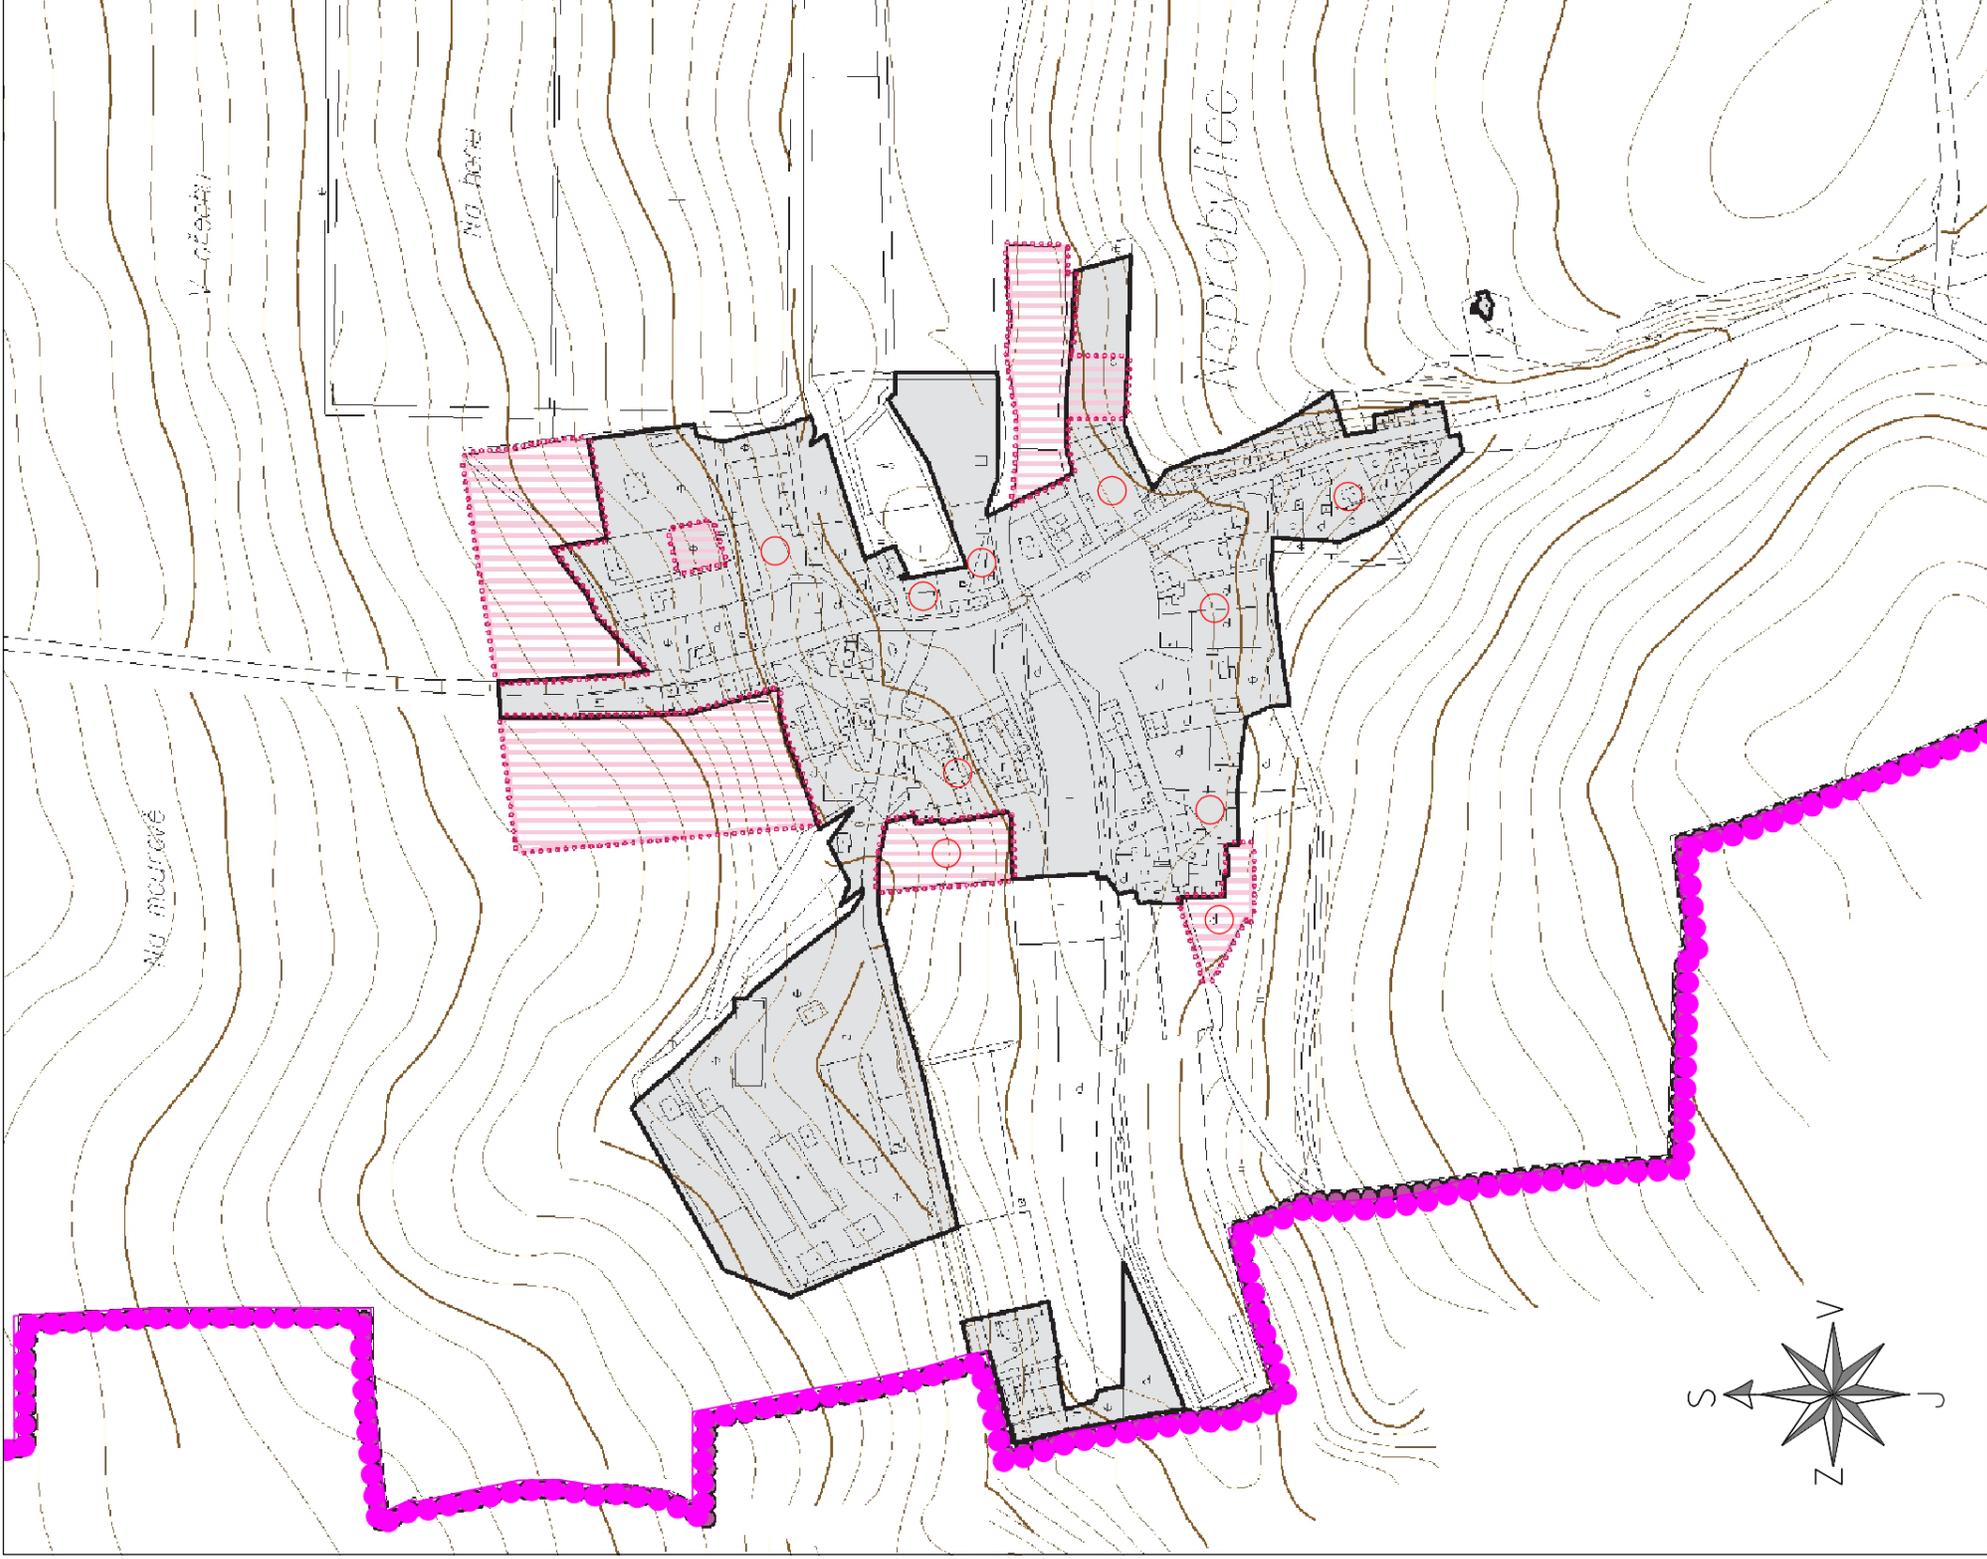

POŘIZOVATEL	Obec Neprobylice		
ZPRACOVATEL URBANISTICKÉ ČÁSTI DIGITÁLNÍ ZPRACOVÁNÍ	 AGROURBANISTICKÝ ATÉLIÉR PROJEKTOVÉ PRAKOVISŤE	Ing. Stanislav Zeman Číslo autorizace: ČKA 02 220	ZHOTOVITEL
ODPOVĚDNÝ PROJEKTANT	Ing. Martina Stančková ETAPA		
NÁZEV AKCE	NEPROBYLICE ZMĚNA Č.1 ÚZEMNÍHO PLÁNU		
NÁZEV VÝKRESU	VÝKRES ZÁKLADNÍHO ČLENĚNÍ ÚZEMÍ		
ČÁST DOKUMENTACE	ÚZEMNÍ PLÁN - "VÝROKOVÁ ČÁST"		
	DATUM	02/2023	FORMÁT
	MĚŘÍTKO	1:5000	Č. VÝKRESU
			A3
			1