


NEPROBYLICE ZMĚNA Č.1 ÚZEMNÍHO PLÁNU

"HLAVNÍ VÝKRES"

URBANISTICKÁ KONCEPCE S VYMEZENÍM PLOCH S ROZDÍLNÝM ZPŮSOBEM VYUŽITÍ

Měřítko 1:5000

Změna č.1 se týká pouze textové dokumentace, změny regulativů u "Ploch smíšených obytných - venkovských" (SV)

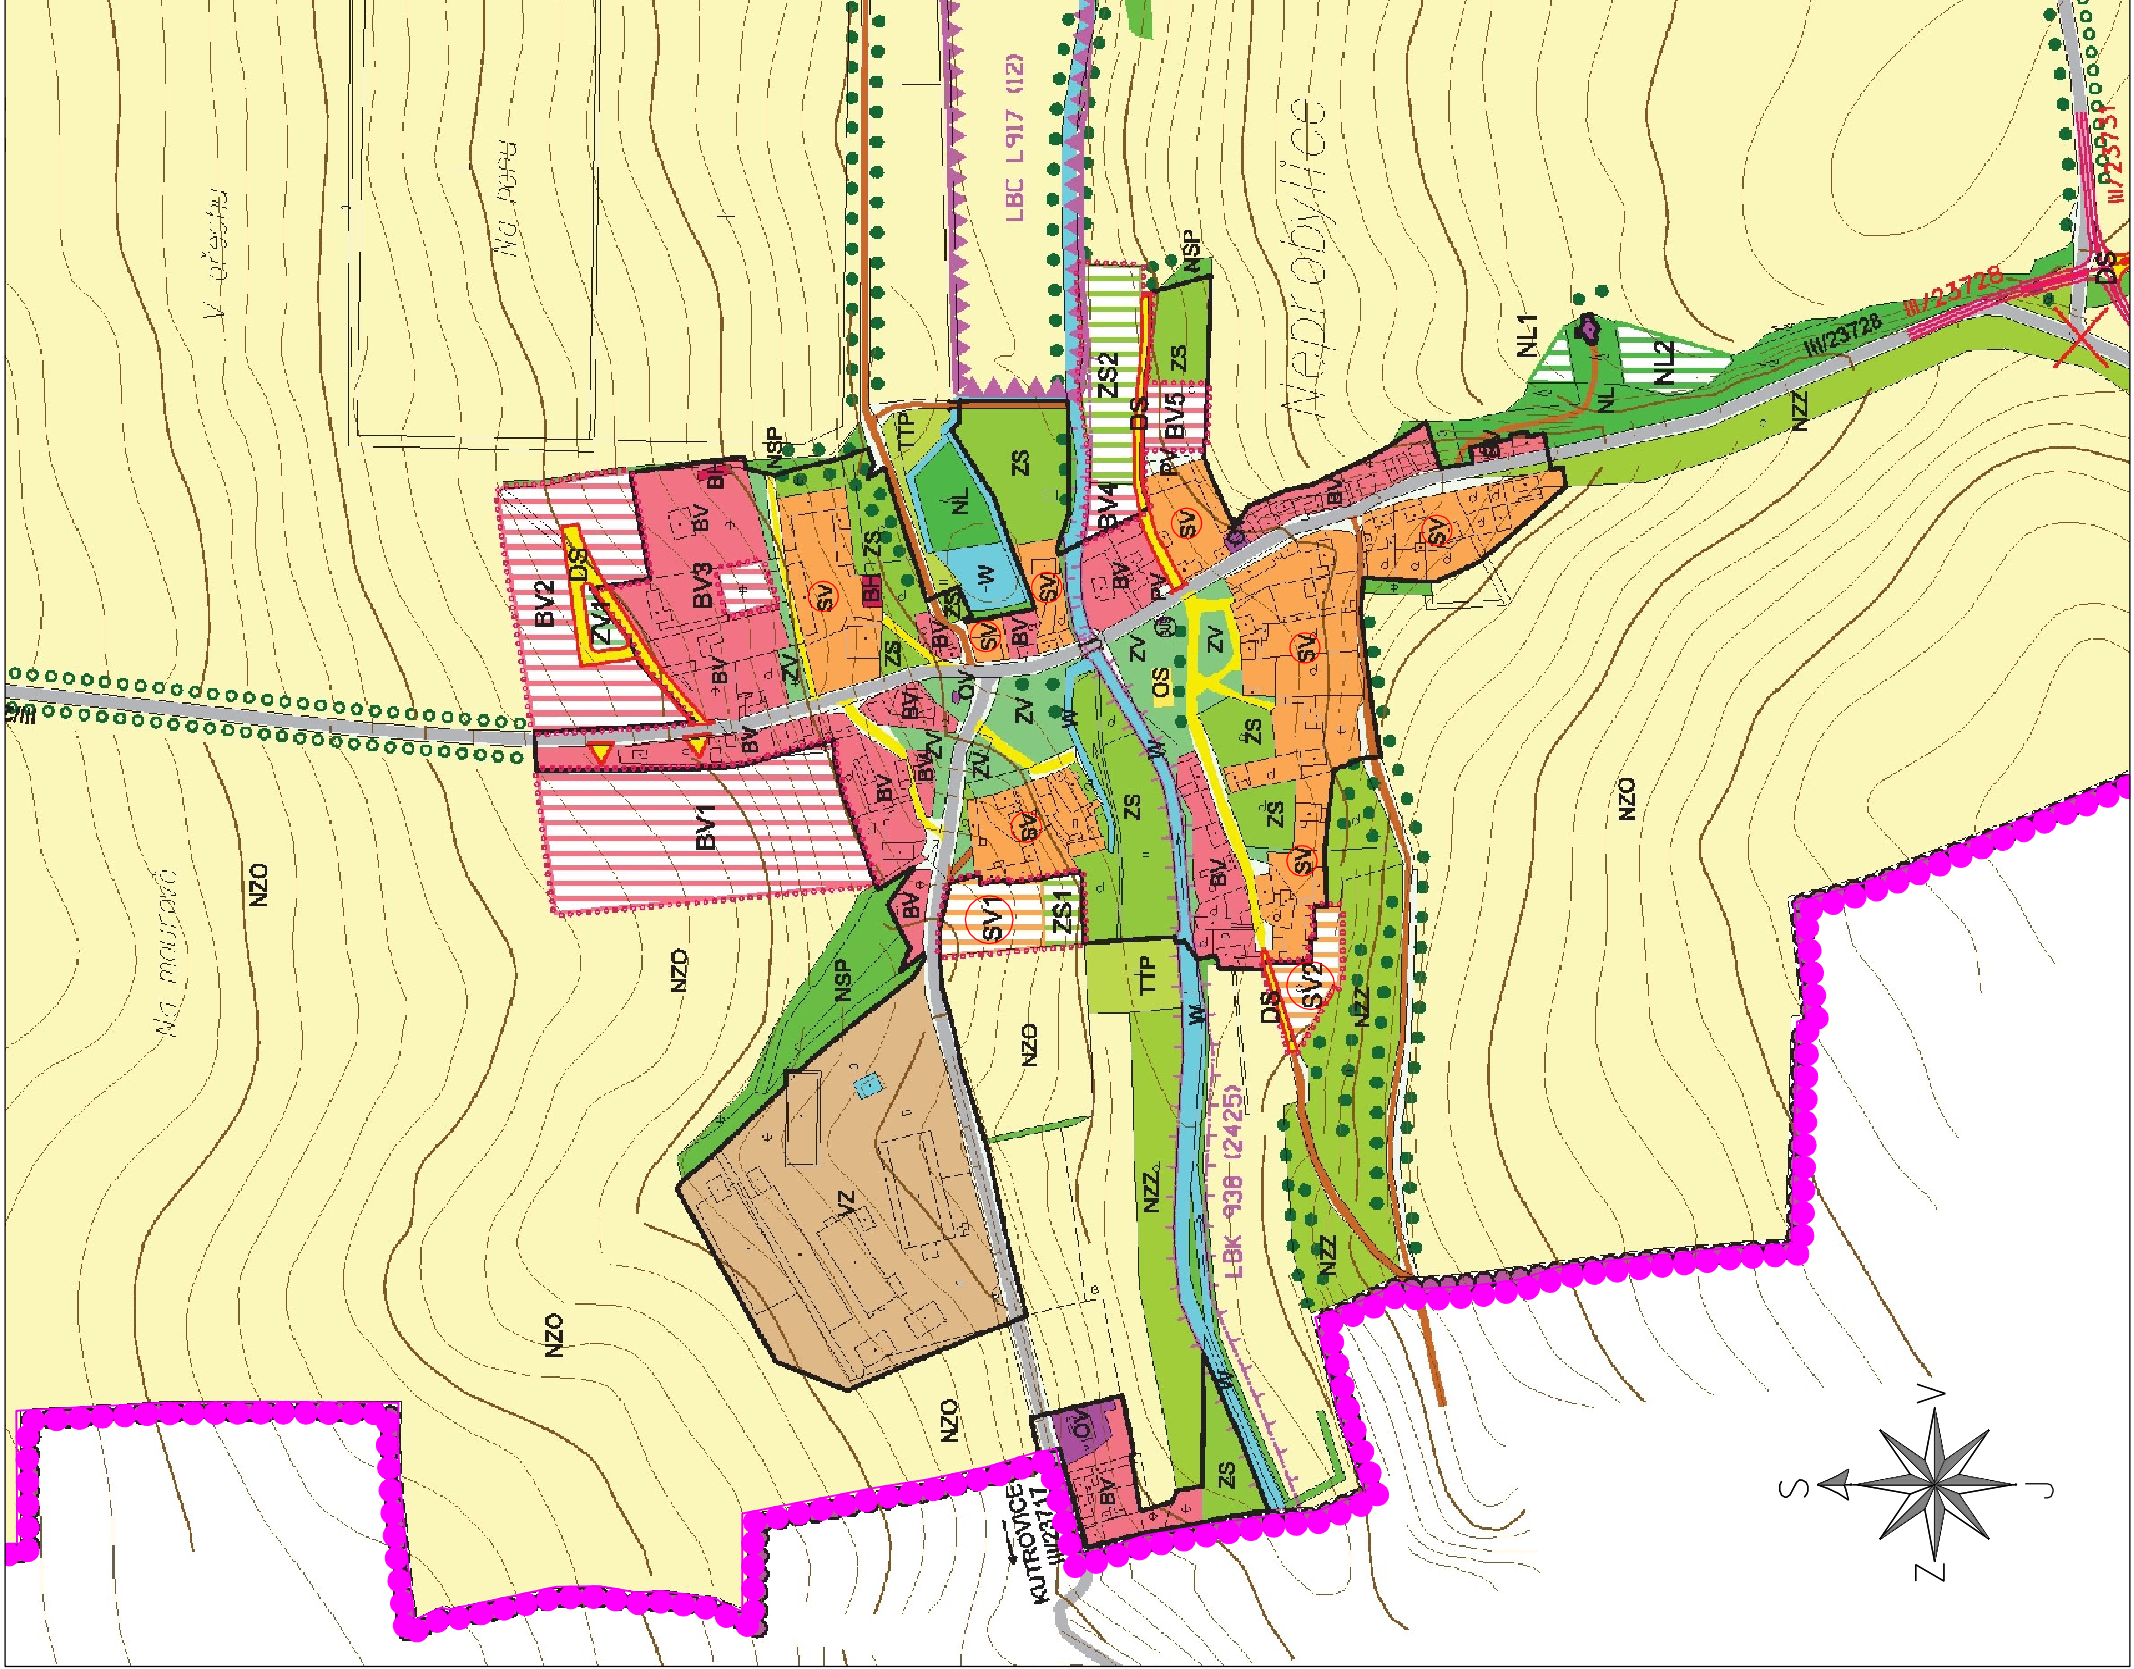

LEGENDA

PLOCHY SMÍŠENÉ OBYTNÉ	
	PLOCHY SMÍŠENÉ OBYTNÉ - VENKOVSKÉ

ZÁZNAM O ÚČINNOSTI

SPRÁVNÍ ORGÁN, KTERÝ ZMĚNU Č.1 ÚP NEPROBYLICE VYDAL: Obecní úřad Neprobylice
DATUM NABYTÍ ÚČINNOSTI:
OPRÁVNĚNÁ ÚŘEDNÍ OSOBA POŘIZOVATELE: JMÉNO A PŘÍJMENÍ: Jirí Louda FUNKCE: starosta PODPIS:
OTISK ÚŘEDNÍHO RAZÍTKA:

POŘIZOVATEL	Obec Neprobylice		
ZPRACOVATEL URBANISTICKÉ ČÁSTI DIGITÁLNÍ ZPRACOVÁNÍ		AGROURBANISTICKÝ ATELIER PROJEKTOVÉ PRAKOVISTE	
ODPOVĚDNÝ PROJEKTANT	Ing. Stanislav Zeman Číslo autorizace: ČKA 02. 220	ZHOTOVITEL	Ing. Martina Stahková ČKA Zákona č.183/2006 Sb. ve znění posledních předpisů
NÁZEV AKCE	NEPROBYLICE ZMĚNA Č.1 ÚZEMNÍHO PLÁNU		
NÁZEV VÝKRESU	HLAVNÍ VÝKRES		
ČÁST DOKUMENTACE	ÚZEMNÍ PLÁN - "VÝROKOVÁ ČÁST"		
	ETAPA	DATUM	MĚŘÍTKO
	FORMÁT	Č. VÝKRESU	
	02/2023	1:5000	A3
			2