


**OBJÍZDNÁ TRASA přes Třebíz**  
 - během úplné uzavírky silnice III/23728  
 SO 182.2  
 D7 MÚK Slaný - západ - Kutrovice

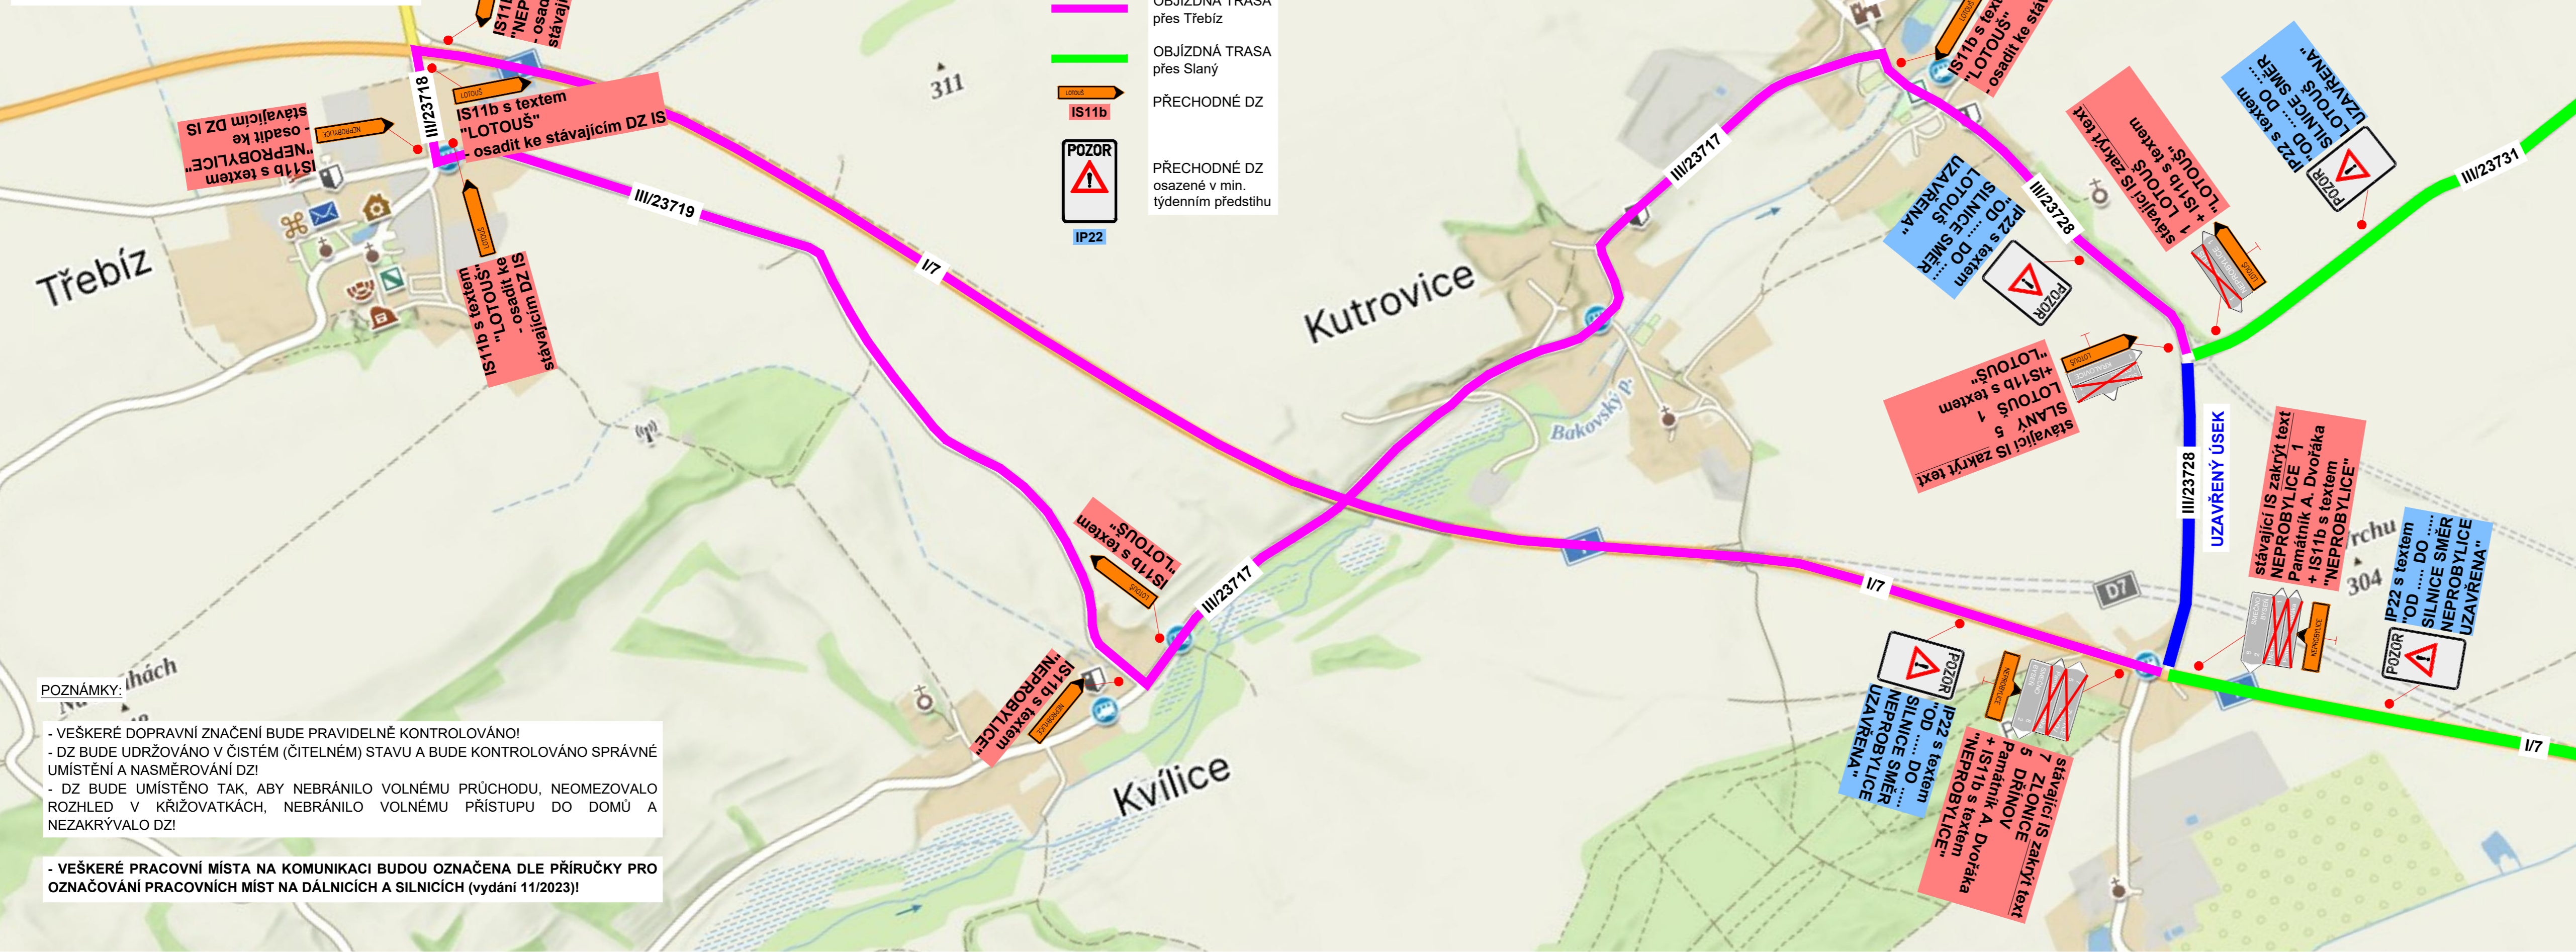

**LEGENDA:**

	UZAVŘENÝ ÚSEK
	OBJÍZDNÁ TRASA přes Třebíz
	OBJÍZDNÁ TRASA přes Slaný
	PŘECHODNÉ DZ
	PŘECHODNÉ DZ osazené v min. týdenním předstihu
	PŘECHODNÉ DZ osazené v min. týdenním předstihu

**POZNÁMKY:**

- VEŠKERÉ DOPRAVNÍ ZNAČENÍ BUDE PRAVIDELNĚ KONTROLOVÁNO!
- DZ BUDE UDRŽOVÁNO V ČISTÉM (ČITELNÉM) STAVU A BUDE KONTROLOVÁNO SPRÁVNÉ UMÍSTĚNÍ A NASMĚROVÁNÍ DZ!
- DZ BUDE UMÍSTĚNO TAK, ABY NEBRÁNILO VOLNĚMU PRŮCHODU, NEOMEZOVALO ROZHLED V KŘÍŽOVATKÁCH, NEBRÁNILO VOLNĚMU PŘÍSTUPU DO DOMŮ A NEZAKRÝVALO DZ!

- VEŠKERÉ PRACOVNÍ MÍSTA NA KOMUNIKACI BUDOU OZNAČENA DLE PŘÍRUČKY PRO OZNAČOVÁNÍ PRACOVNÍCH MÍST NA DÁLNICÍCH A SILNICÍCH (vydání 11/2023)!

POŘADÍ	TEXT ZMĚNY - ODŮVODNĚNÍ	DATUM	PODPIS
TABULKA ZMĚN			
NÁZEV STAVBY		ČÍSLO OBJEKTU	
D7 MÚK Slaný-západ - Kutrovice		SO 182.2	
OBJEDNATEL STAVBY		RAZÍTKO	
Ředitelství silnic a dálnic s. p. Čerčanská 2023/12, Krč, 140 00 Praha 4			
TECHNICKÝ DOZOR STAVEBNÍKA		RAZÍTKO	
společnost SG-SMPK-SD-BOZP-2023 KOMOVIA s.r.o. Olšanská 2643/1a, 130 00 Praha 3 Vedoucí účastník			
ZHOTOVITEL STAVBY		RAZÍTKO	
SILNICE GROUP a.s. Na Florenci 2116/15, 110 00 Praha 1			
KOORDINÁTOR RDS		RAZÍTKO	
MOTT MACDONALD CZ, spol. s r.o. Národní 984/15, 110 00 Praha 1 e-mail: Darius.Boljesik@mottmac.com			
Souřadnicový systém S-JTSK		Výškový systém Bpv	
Zpracovatel stavebního objektu/části		Lucie Fábianová Bečov 35, 430 01 Blatno fabi@luciefabianova.cz	
PŘECHODNÉ DOPRAVNÍ ZNAČENÍ			
Vypracoval: Lucie Fábianová	Hlavní inženýr projektu: Ing. Dáriuš Bolješik	Razítko:	
Odpovědný projektant: Lucie Fábianová	Ředitel společnosti: Ing. Jan Loško, Ph.D.		
Číslo zakázky: 211428870-001/001	Datum: 01/2025		
Objekt/část: SO 182.2 Přechodné DZ na ostatních komunikacích	Měřítko: ???	Souprava:	
Příloha: Objízdná trasa během uzavírky sil. III/23728	Stupeň: RDS		
		Číslo přílohy: D.1.1-2.3	