


**OBJÍZDNÁ TRASA přes Slaný**  
 - během úplné uzavírky silnice III/23728  
 SO 182.2  
 D7 MÚK Slaný - západ - Kutrovice

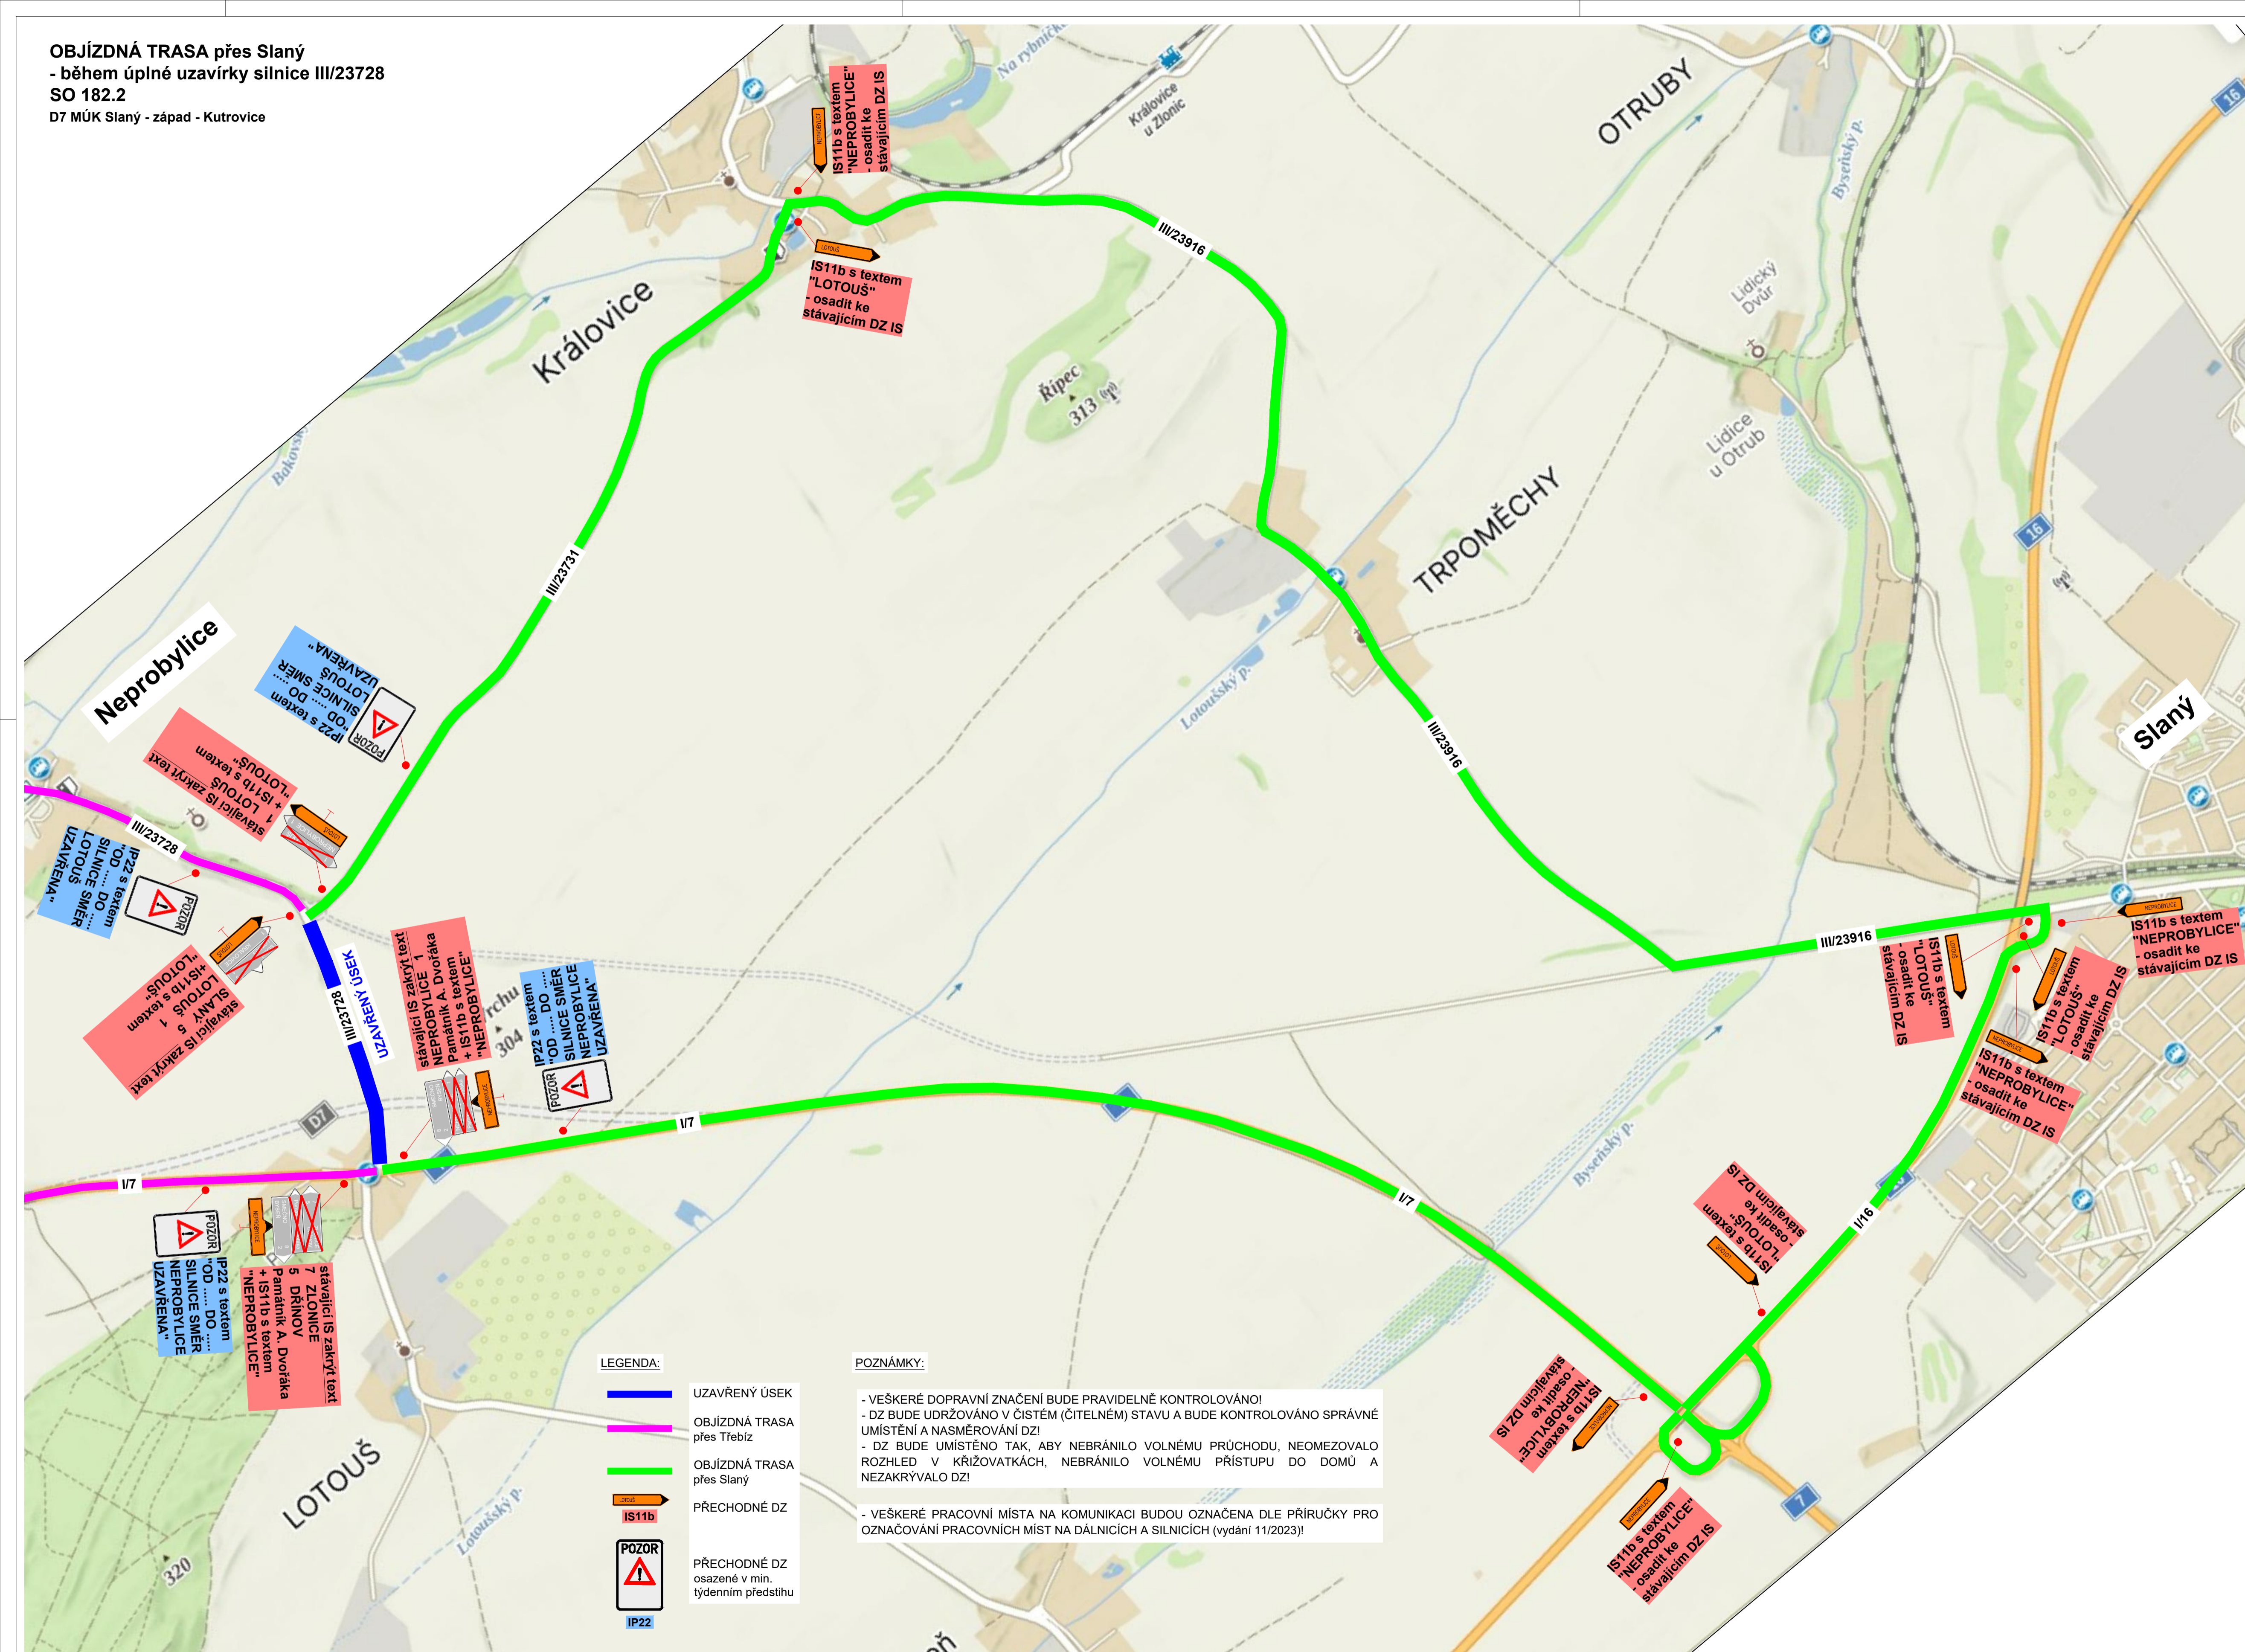

POŘADÍ	TEXT ZMĚNY - ODŮVODNĚNÍ	DATUM	PODPIS
TABULKA ZMĚN			
NAZEV STAVBY	D7 MÚK Slaný-západ - Kutrovice	CÍSLO OBJEKTU	SO 182.2
OBJEDNATEL STAVBY	Ředitelství silnic a dálnic s. p. Čerčanská 2023/12, Krč, 140 00 Praha 4	RAZÍTKO	
TECHNICKÝ DOZOR STAVEBNÍKA	společnost SG-SMPK-SD-BOZP-2023 KOMOVIA s.r.o. Olšanská 2643/1a, 130 00 Praha 3 Vedoucí úřadník	RAZÍTKO	
ZHOTOVITEL STAVBY	SILNICE GROUP a.s. Na Florenci 2116/15, 110 00 Praha 1	RAZÍTKO	
KOORDINÁTOR RDS	MOTT MACDONALD CZ, spol. s r.o. Národní 984/15, 110 00 Praha 1 e-mail: Darius.Boljesik@mottmac.com	RAZÍTKO	
Souřadnicový systém S-JTSK		Výškový systém Bpv	
Zpracovatel stavebního objektu/části		Lucie Fábianová Bečov 35, 430 01 Biatno fab@luciefabianova.cz	
Vypracoval:	Lucie Fábianová	Hlavní inženýr projektu:	Ing. Dářiš Bolješik
Odpovědný projektant:	Lucie Fábianová	Ředitel společnosti:	Ing. Jan Loško, Ph.D.
Číslo zakázky:	211428870-001/001	Datum:	01/2025
Objekt/část:	SO 182.2 Přechodné DZ na ostatních komunikacích	Měřítko:	???
Příloha:	Objízdna trasa během uzavírky sil. III/23728	Stupeň:	RDS
		Číslo přílohy:	D.1.1-2.4