


NEPROBYLICE

ODŮVODNĚNÍ ÚZEMNÍHO PLÁNU

KOORDINAČNÍ VÝKRES

MĚŘITKO 1 : 5 000

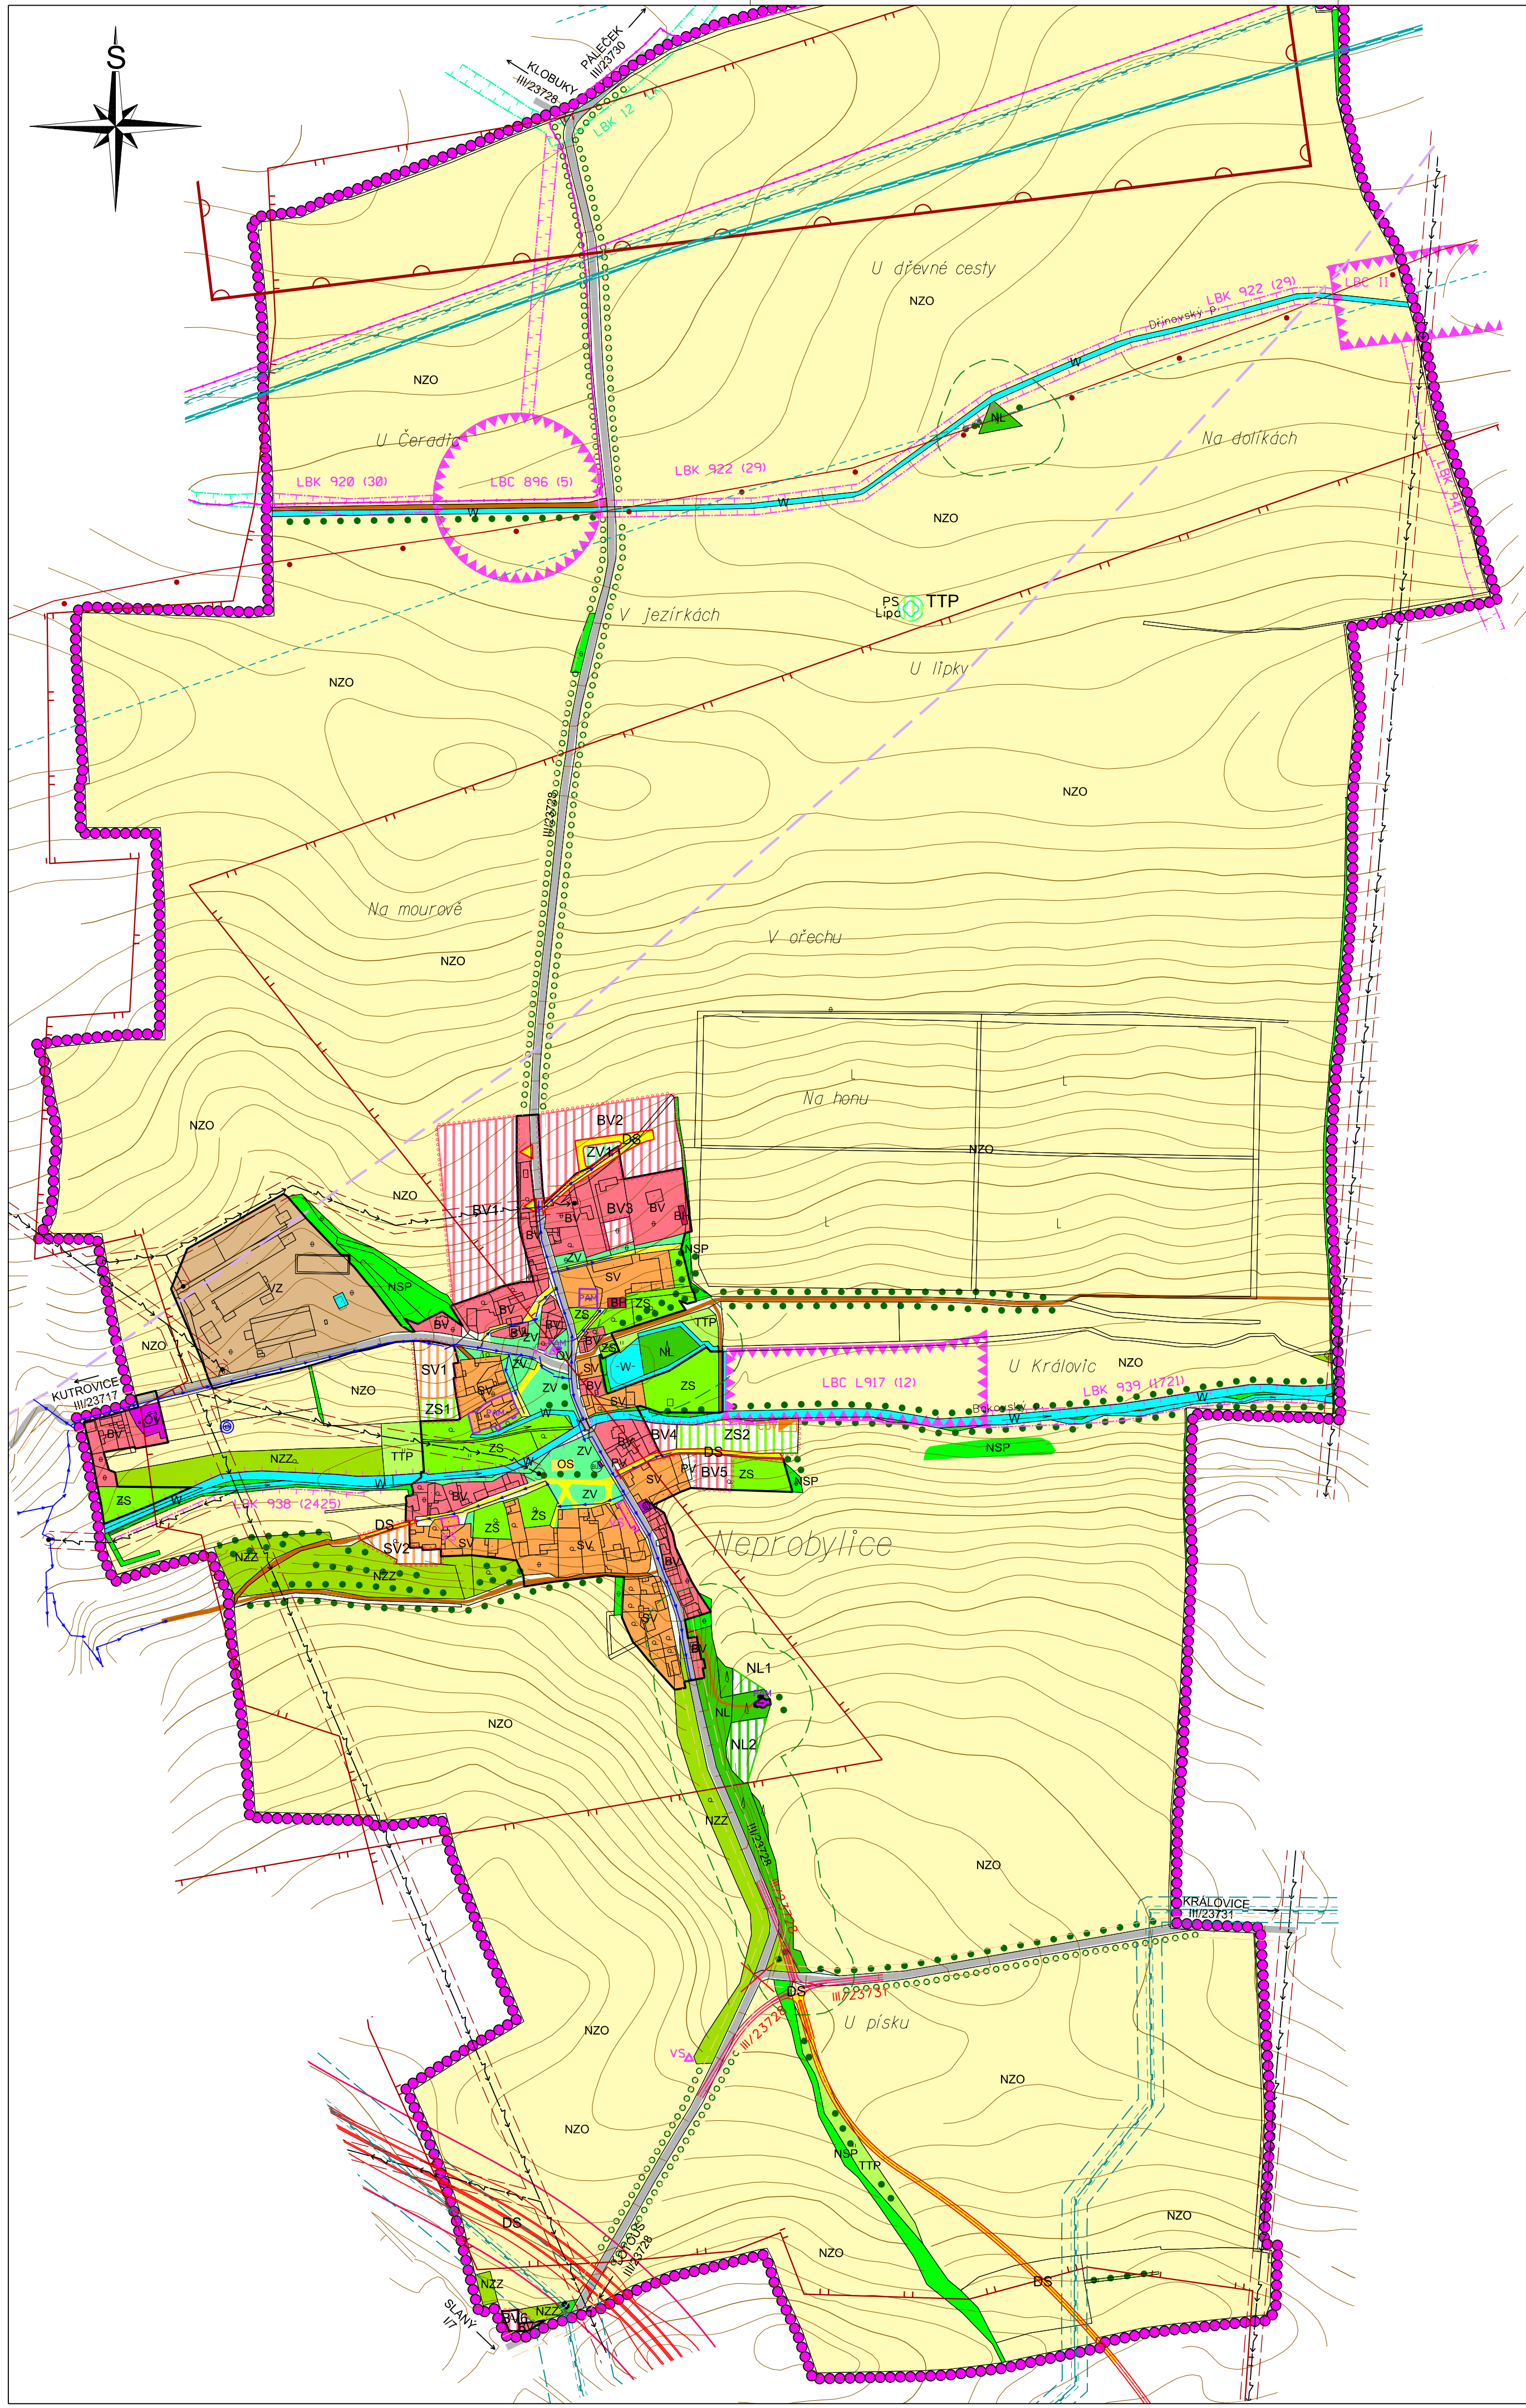

LEGENDA:


HRANICE	
	HRANICE ŘEŠENÉHO ÚZEMÍ
	ZASTAVĚNÉ ÚZEMÍ
	ZASTAVITELNÉ PLOCHY
PLOCHY STABILIZOVANÉ	
	PLOCHY ZMĚN
PLOCHY BYDLENÍ	
	BYDLENÍ - V RODINNÝCH DOMECH - VENKOVSKÉ
	BYDLENÍ - V BYTOVÝCH DOMECH
PLOCHY SMÍŠENÉ OBYTNÉ	
	PLOCHY SMÍŠENÉ OBYTNÉ - VENKOVSKÉ
PLOCHY OBČANSKÉHO VYBAVENÍ	
	OBČANSKÉ VYBAVENÍ - VEŘEJNÁ INFRASTRUKTURA
	OBČANSKÉ VYBAVENÍ - TĚLOVÝCHOVNÁ A SPORTOVNÍ ZAŘÍZENÍ
PLOCHY VÝROBY A SKLADOVÁNÍ	
	VÝROBA A SKLADOVÁNÍ - ZEMĚDĚLSKÁ VÝROBA
PLOCHY VEŘEJNÝCH PROSTRANSTVÍ	
	VEŘEJNÁ PROSTRANSTVÍ
	VEŘEJNÁ PROSTRANSTVÍ - VEŘEJNÁ ZELEN
PLOCHY ZELENÉ	
	ZELEN SOUKROMÁ A VYHRAZENÁ
PLOCHY ZEMĚDĚLSKÉ	
	PLOCHY ZEMĚDĚLSKÉ - ORNÁ PŮDA
	PLOCHY ZEMĚDĚLSKÉ - TRVALÉ TRAVNÍ POROSTY
	PLOCHY ZEMĚDĚLSKÉ - ZAHRADY A SADY MIMO ZŮ
PLOCHY VODNÍ A VODOHOSPODÁRSKÉ	
	VODNÍ TOKY A PLOCHY
PLOCHY LESNÍ	
	PLOCHY LESNÍ

PLOCHY SMÍŠENÉ NEZASTAVĚNÉHO ÚZEMÍ	
	PLOCHY SMÍŠENÉ PŘÍRODNÍ
	- LINIOVÁ DOPROVODNÁ ZELEN
	- VZROSTLÁ SOLITERNÍ ZELEN
PLOCHY DOPRAVNÍ INFRASTRUKTURY	
	SILNICE I/7
	KORIDOR PRO ZKAPACITNĚNÍ R7 (ZŮR VPS D010)
	SILNICE III. TŘÍDY
	NAVRH NA ZRUŠENÍ SILNICE
	SILNICE III. TŘÍDY (OP 15m)
	MISTNÍ KOMUNIKACE
	MISTNÍ ÚČELOVÉ KOMUNIKACE
	DOPORUČENÉ PŘÍSTUPY K PLOCHÁM URČENÝCH K VÝSTAVBĚ
	MOST
	AUTOBUSOVÁ ZASTÁVKA
	OP SILNICE A ŽELEZNIC
PLOCHY TECHNICKÉ INFRASTRUKTURY	
	VENKOVNÍ VEDENÍ ELEKTRICKÉ ENERGIE 22 kV
	TRAFOSTANICE
	OCHRANNÉ PÁSMO VEDENÍ EL. ENERGIE
	PLYNOVODNÍ POTRUBÍ VTL
	ROPOVOD
	BEZPEČNOSTNÍ PÁSMO PLYNU
	OP PLYNOVODU VTL
	OP ROPOVODU
	TECHNOLOGICKÝ OBJEKT PLYNU
	VODOVOD ZÁSOBOVACÍ
	VODNÍ ZDROJ
	ČIŠTÍRNA ODPADNÍCH VOD
	KOMUNIKAČNÍ VEDENÍ

LIMITY KULTURNÍ	
	NEMOVITÉ KULTURNÍ PAMÁTKY
	CENNÉ STAVBY, ARCHITEKTONICKY VÝZNAMNÉ STAVBY, CENNÉ PRVKY
PLOCHY TĚŽBY NEROSTŮ (§ 18 vyhlášky č.501/2006 Sb.)	
	PODDOLOVANÉ ÚZEMÍ
	CHRÁNĚNÉ LOŽISKOVÉ ÚZEMÍ
	LOŽISKO NEROSTNÝCH SUROVIN
PŘÍRODNÍ LIMITY	
	VZDÁLENOST 50 m OD OKRAJE LESA
PLOCHY PŘÍRODNÍ	
	LOKÁLNÍ BIOCENTRUM - NAVRŽENÝ K ZALOŽENÍ
	LOKÁLNÍ BIODORIDOR - FUNKČNÍ
	LOKÁLNÍ BIODORIDOR - NAVRŽENÝ K ZALOŽENÍ
	PAMÁTNÝ STROM VČETNĚ OP
LIMITY OSTATNÍ	
	OP LETIŠTĚ

ŘEŠENÉ ÚZEMÍ SE NACHÁZÍ V OBLASTI SE ZHORŠENOU KVALITOU OVZDUŠÍ
CELÉ ÚZEMÍ SE NACHÁZÍ VE ZRANITELNÉ OBLASTI

VÝŘEZ SEVERNÍ ČÁSTI ÚZEMÍ

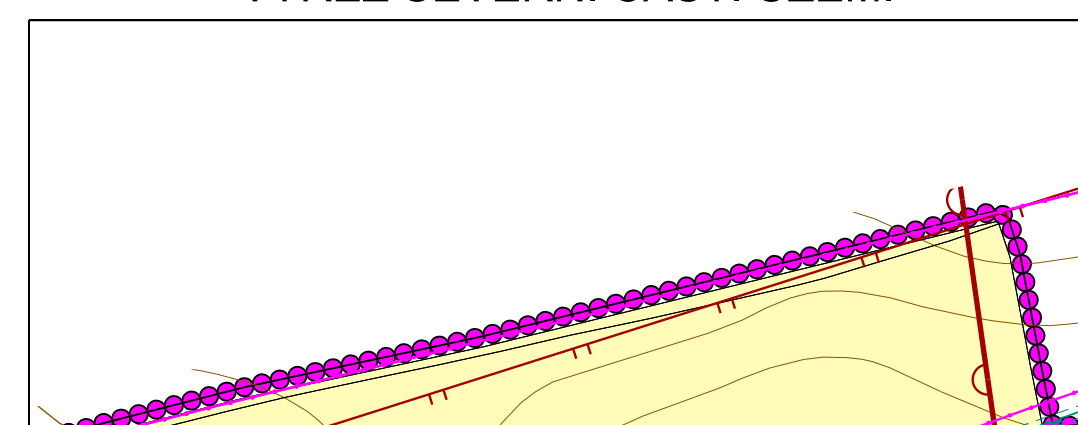

= 10 000m² = 1ha

POŘIZOVATEL	MĚÚ SLANÝ - STAVEBNÍ ÚŘAD, ÚŘAD ÚZEMNÍHO PLÁNOVÁNÍ
PROJEKTANT URBANISTICKÉ ČÁSTI	AGROURBANISTICKÝ ATELIER
ODPOVĚDNÝ PROJEKTANT	ING. STANISLAV ZEMAN
DIGITÁLNÍ ZPRACOVÁNÍ	ANÁTO
NÁZEV AKCE	OBEC NEPROBYLICE ÚZEMNÍ PLÁN
NÁZEV VÝKRESU	KOORDINAČNÍ VÝKRES
ČÁST DOKUMENTACE	GRAFICKÁ ČÁST ODŮVODNĚNÍ ÚZEMNÍHO PLÁNU
ETAPA	06/2013
DATUM	06/2013
MĚŘITKO	1 : 5 000
FORMÁT	A0
ČÍSLO VÝKRESU:	7
ČÍSLO PÁRE:	