NEPROBYLICE

ÚPLNÉ ZNĚNÍ ÚZEMNÍHO PLÁNU PO ZMĚNĚ č.1

"VÝKRES KONCEPCE VEŘEJNÉ INFRASTRUKTURY"

TECHNICKÁ INFRASTRUKTURA

Měřítko 1:5000

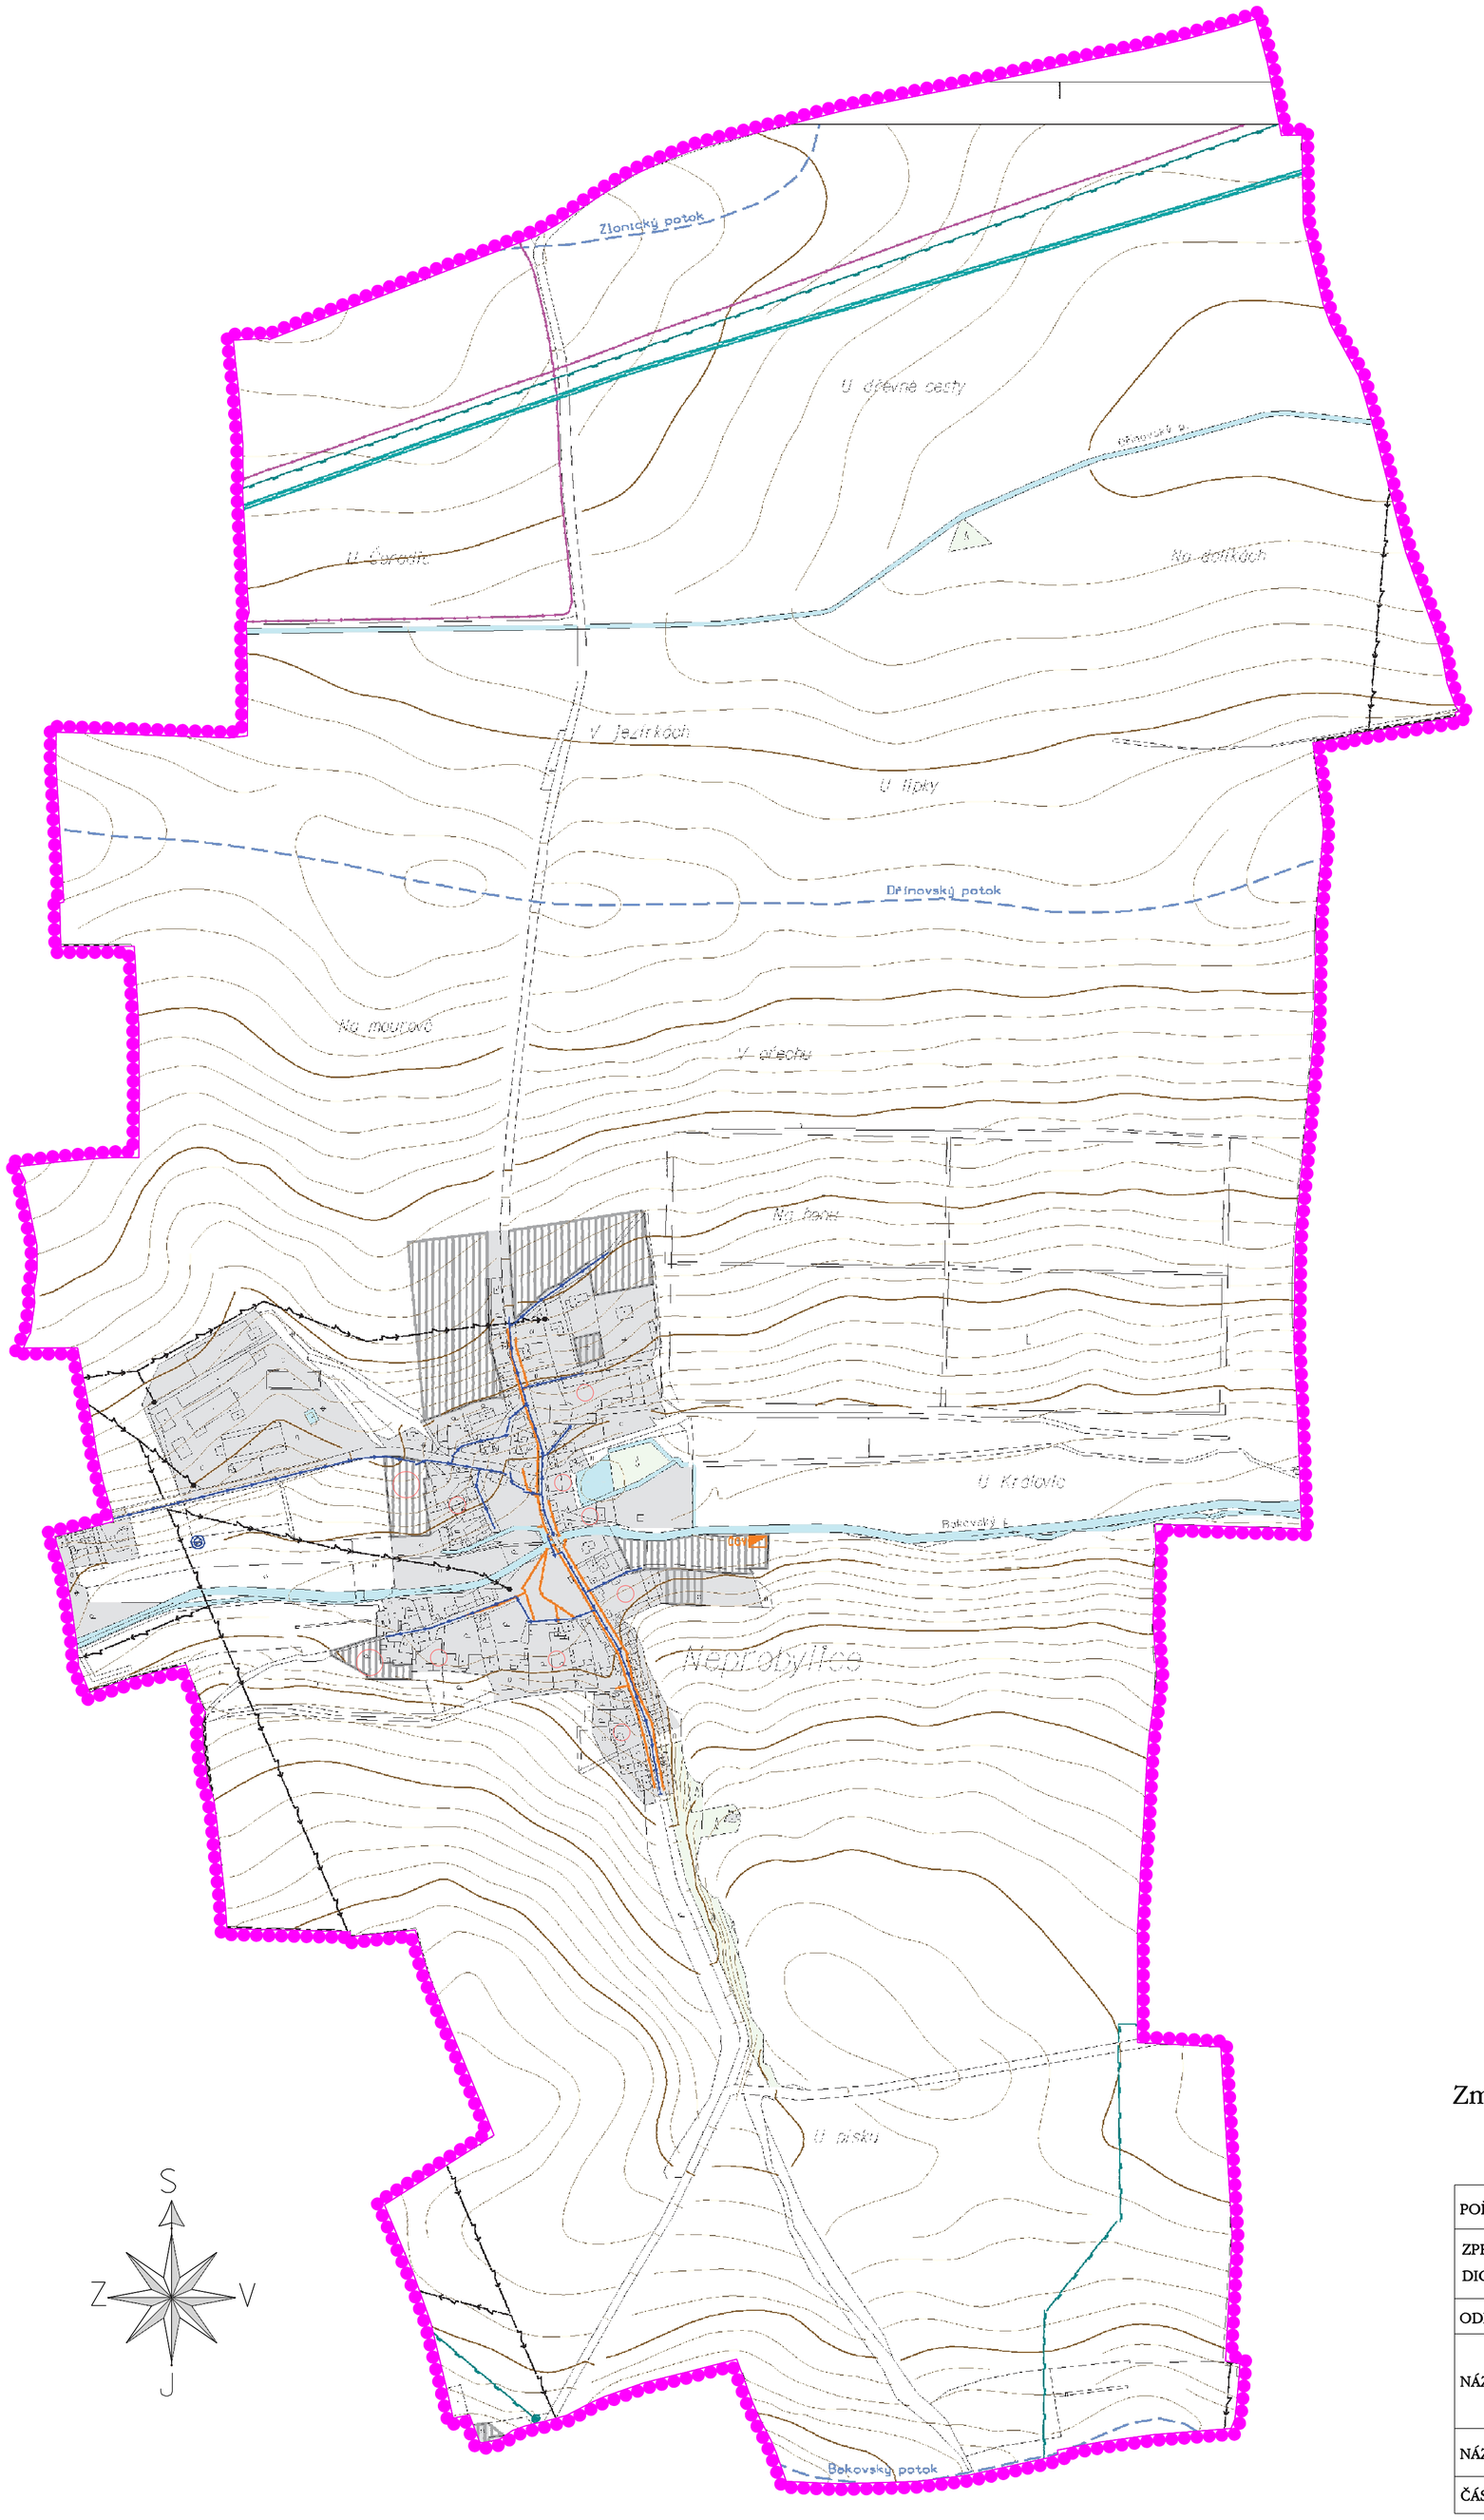

LEGENDA:

PLOCHY STABILIZOVANÉ	PLOCHY ZMĚN VYUŽITÍ ÚZEMÍ	
		HRANICE ŘEŠENÉHO ÚZEMÍ
		ZASTAVĚNÉ ÚZEMÍ
		PLOCHY LESNÍ
		VODNÍ TOKY A PLOCHY
		ZASTAVITELNÉ PLOCHY
		HRANICE DÍLČÍCH POVODÍ (ČÍSLO HYDROLOGICKÉHO POŘADÍ)

ELEKTRICKÁ ENERGIE

	VENKOVNÍ VEDENÍ ELEKTRICKÉ ENERGIE 22 kV
	TRAFOSTANICE

SPOJE

	KOMUNIKAČNÍ VEDENÍ

PLYN

	PLYNOVODNÍ POTRUBÍ VTL
	ROPOVOD
	TECHNOLOGICKÝ OBJEKT PLYNU

ZÁSOBOVÁNÍ VODOU

	VODOVOD ZÁSOBOVACÍ
	VODNÍ ZDROJ

KANALIZACE

ČOV	ČISTÍRNA ODPADNÍCH VOD
	KANALIZACE - DEŠŤOVÁ

ZÁZNAM O ÚČINNOSTI
SPRÁVNÍ ORGÁN, KTERÝ ZMĚNU č.1 ÚP NEPROBYLICE VYDAL: Obecní úřad Neprobylice
DATUM NABYTÍ ÚČINNOSTI:
OPRÁVNĚNÁ ÚŘEDNÍ OSOBA POŘIZOVATELE: JMÉNO A PŘÍJMENÍ: Jiří Louda FUNKCE: starosta PODPIS:
OTISK ÚŘEDNÍHO RAZÍTKA:

Změna č.1 se týká pouze textové dokumentace, změny regulativů u "Ploch smíšených obytných - venkovských" (SV)

POŘIZOVATEL	Obec Neprobylice		
ZPRACOVATEL URBANISTICKÉ ČÁSTI DIGITÁLNÍ ZPRACOVÁNÍ	AGROURBANISTICKÝ ATELIÉR PROJEKTOVÉ PRACOVIŠTĚ		
ODPOVĚDNÝ PROJEKTANT	Ing. Stanislav Zeman Číslo autorizace: ČKA 02 220	ZHOTOVITEL	Ing. Martina Staňková
NÁZEV AKCE	ÚPLNÉ ZNĚNÍ ÚZEMNÍHO PLÁNU NEPROBYLICE PO VYDÁNÍ ZMĚNY č.1	ETAPA	§55 Zákona č.183/2006 Sb. ve znění pozdějších předpisů
		DATUM	03/2023
		MĚŘÍTKO	1:5000
NÁZEV VÝKRESU	VÝKRES KONCEPCE VEŘEJNÉ INFRASTRUKTURY TECHNICKÁ INFRASTRUKTURA	FORMÁT	555 x 705
ČÁST DOKUMENTACE	ÚZEMNÍ PLÁN - "VÝROKOVÁ ČÁST"	Č.VÝKRESU	4b