


# NEPROBYLICE ÚZEMNÍ PLÁN

KONCEPCE VEŘEJNÉ INFRASTRUKTURY  
DOPRAVA


MĚŘÍTKO 1 : 5 000

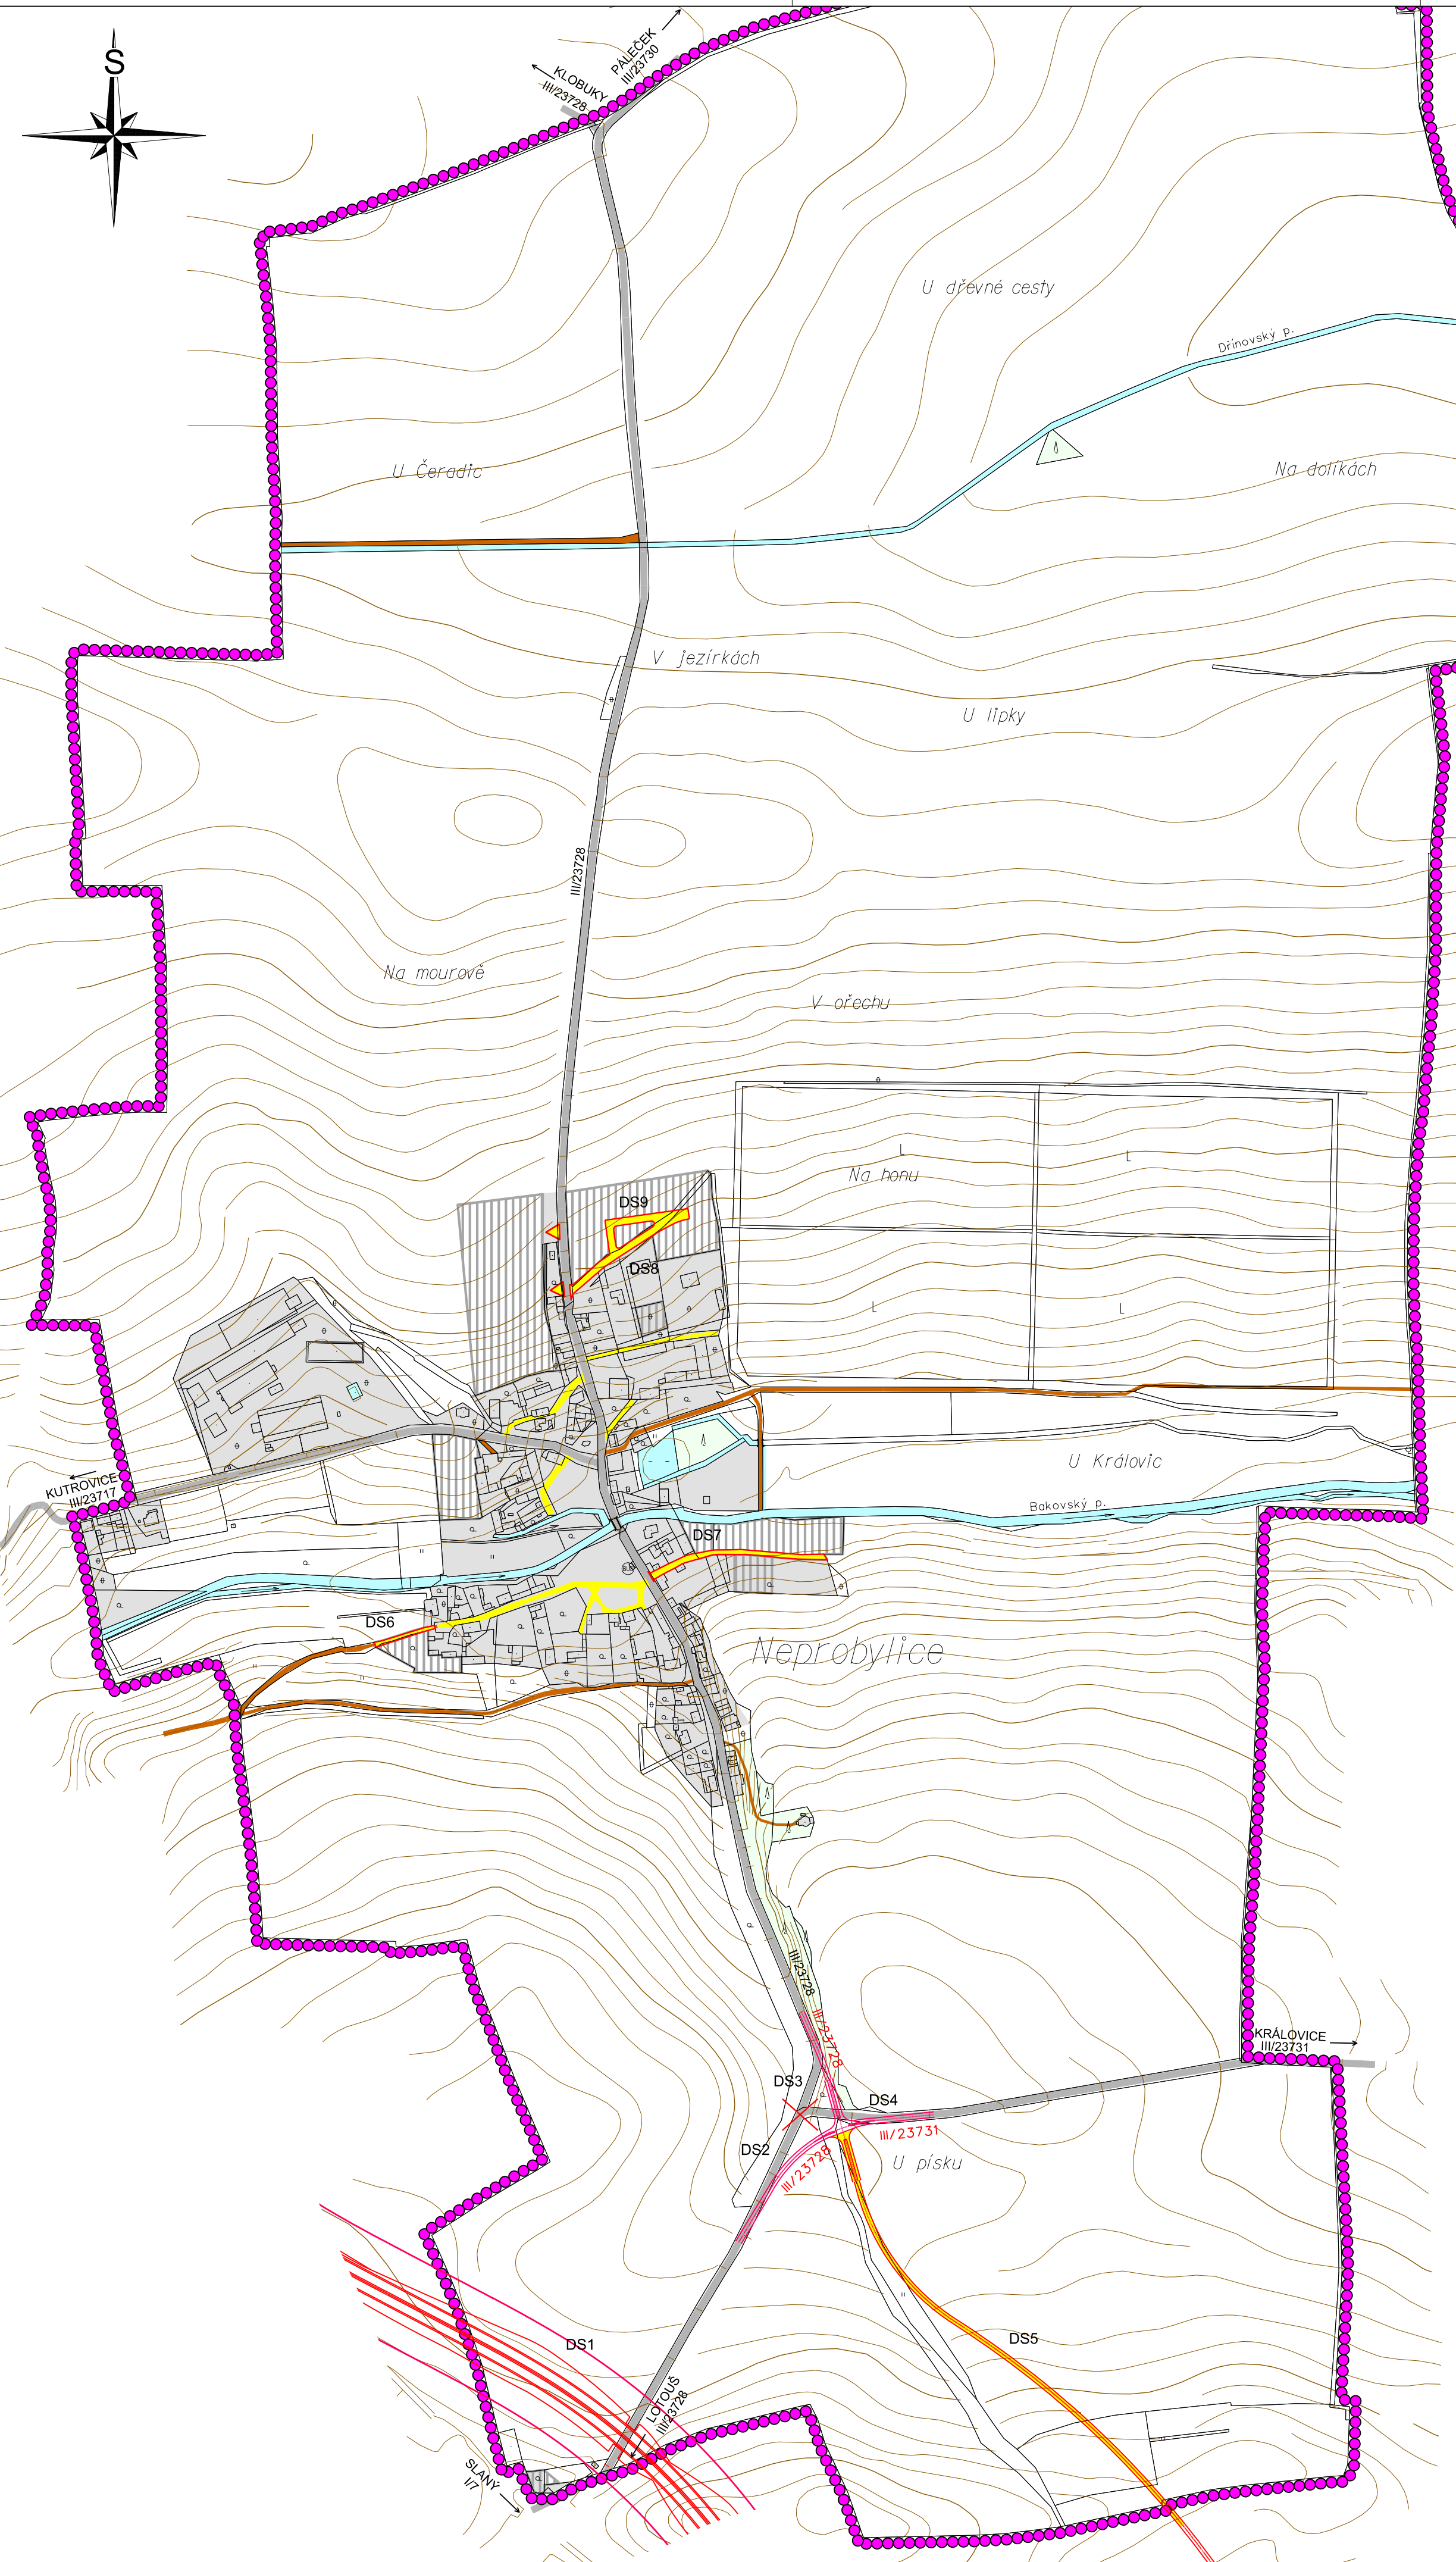

## LEGENDA:

PLOCHY STABILIZOVANÉ	PLOCHY ZMĚN VYUŽITÍ ÚZEMÍ	
		HRANICE ŘEŠENÉHO ÚZEMÍ
		ZASTAVĚNÉ ÚZEMÍ
		PLOCHY LESNÍ
		VODNÍ TOKY A PLOCHY
		ZASTAVITELNÉ PLOCHY
		SILNICE I/7
		KORIDOR PRO ZKAPACITNĚNÍ R7 (ZÚR VPS D010)
		SILNICE III. TŘÍDY
		NÁVRH NA ZRUŠENÍ SILNICE
		SILNICE III. TŘÍDY
		MÍSTNÍ KOMUNIKACE
		MÍSTNÍ ÚČELOVÉ KOMUNIKACE
		DOPORUČENÉ PŘÍSTUPY K PLOCHÁM URČENÝCH K VÝSTAVBĚ
		MOST
		AUTOBUSOVÁ ZASTÁVKA

## VÝŘEZ SEVERNÍ ČÁSTI ÚZEMÍ

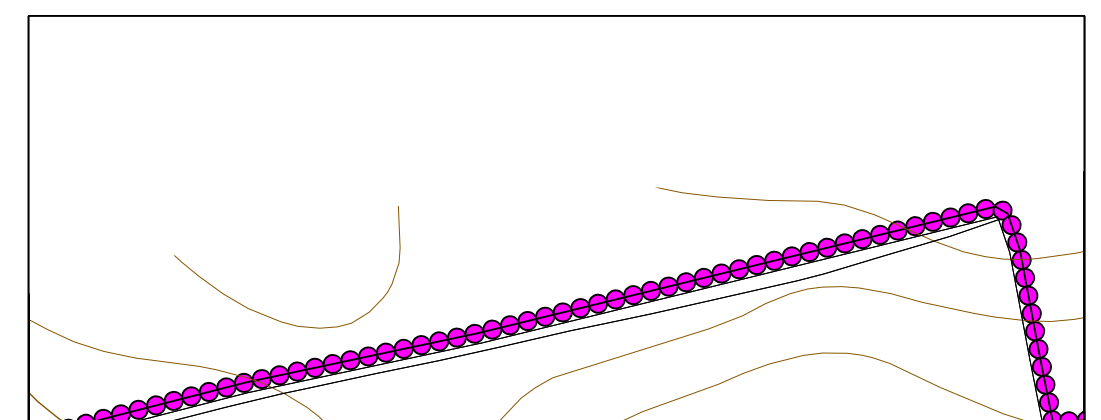

= 10 000m<sup>2</sup> = 1ha

POŘIZOVATEL	MĚÚ SLANÝ - STAVEBNÍ ÚŘAD, ÚŘAD ÚZEMNÍHO PLÁNOVÁNÍ		
PROJEKTANT URBANISTICKÉ ČÁSTI	AGROURBANISTICKÝ ATELIÉR <small>PROJEKČNÍ A INŽENÝRSKÁ FIRMÁ, s.r.o.</small>		
ODPOVĚDNÝ PROJEKTANT	ING. STANISLAV ZEMAN		
DIGITÁLNÍ ZPRACOVÁNÍ	 <small>DIGITÁLNÍ ZPRACOVÁNÍ          ČAROVKA 1910, SVĚD.Č. 191/13</small>		
NÁZEV AKCE	OBEC NEPROBYLICE ÚZEMNÍ PLÁN	ETAPA	08/2013
NÁZEV VÝKRESU	KONCEPCE VEŘEJNÉ INFRASTRUKTURY DOPRAVA	DATUM	08/2013
		MĚŘÍTKO	1 : 5 000
ČÁST DOKUMENTACE	GRAFICKÁ ČÁST ÚZEMNÍHO PLÁNU	FORMÁT	A0
		ČÍSLO VÝKRESU:	4
		ČÍSLO PARE:	